



第二部分


实例解读与项目操作

- 项目一 园林景观设计总平面图的识读与绘制
- 项目二 园林景观设计植物种植设计图的识读与绘制
- 项目三 园林景观设计竖向设计图的识读与绘制
- 项目四 园林景观设计立（剖）面图的识读与绘制
- 项目五 园路工程施工图的识读与绘制
- 项目六 园林小品施工图的识读与绘制
- 项目七 园林建筑施工图的识读与绘制
- 项目八 水景施工图的识读与绘制
- 项目九 假山施工图的识读与绘制

项目一 园林景观设计总平面图的识读与绘制

一、识读与绘制植物平面图例














班级_____ 姓名_____ 学号_____

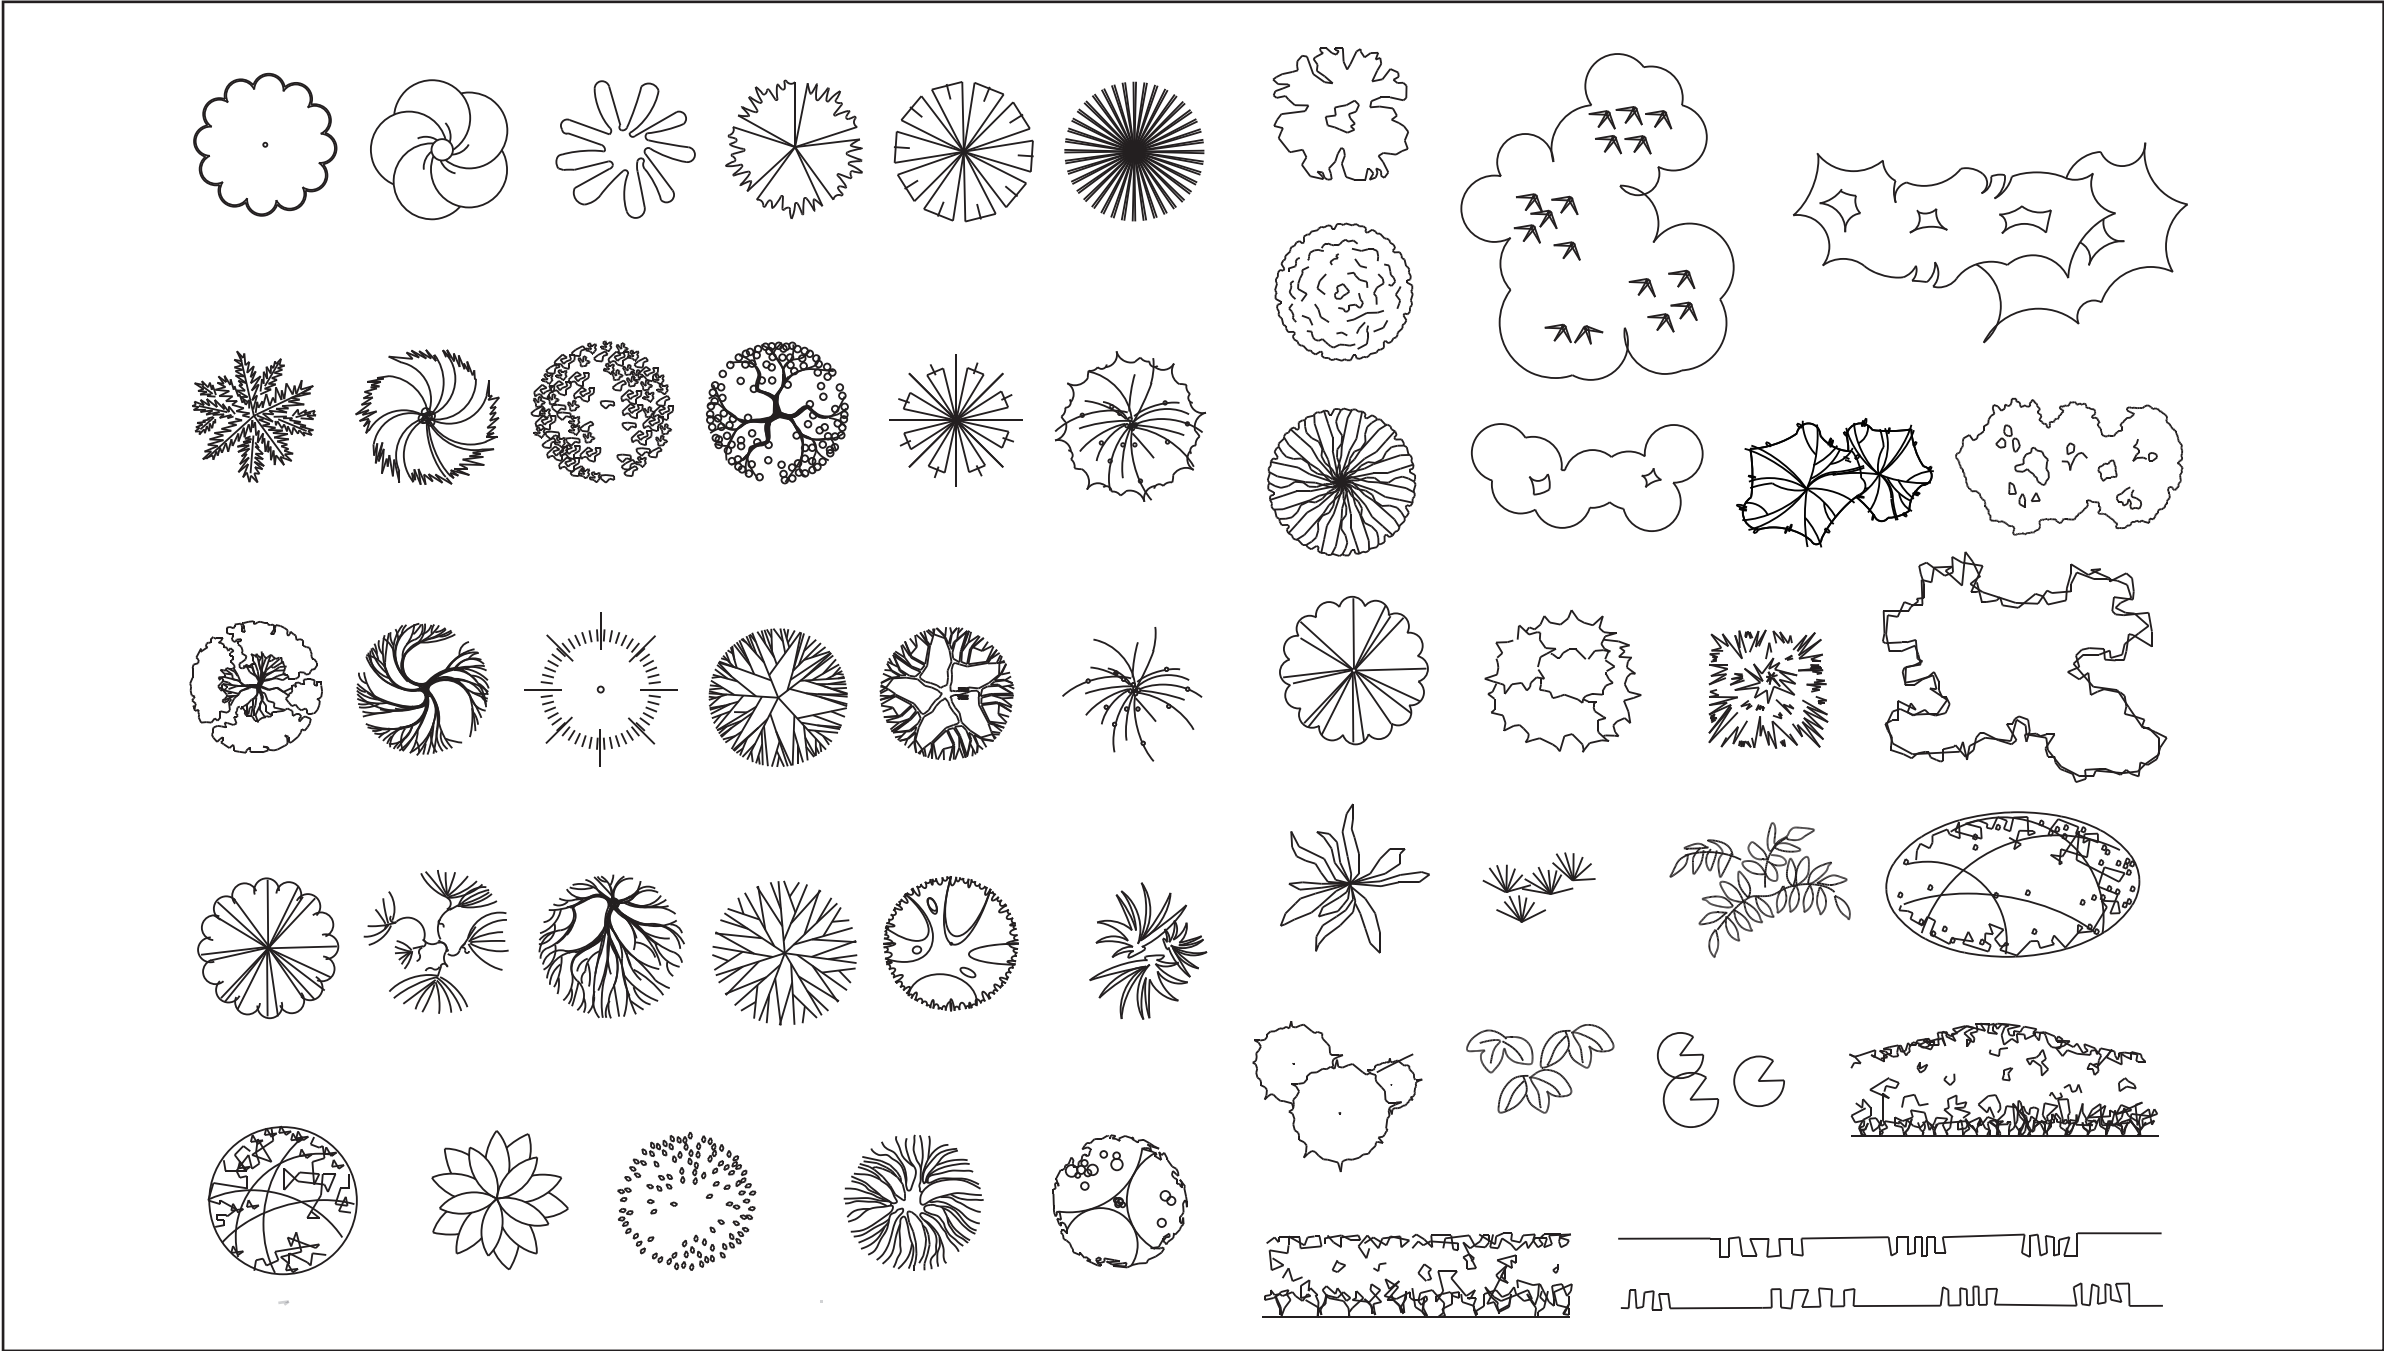



二、识读与绘制置石平面图与立面图


班级_____ 姓名_____ 学号_____

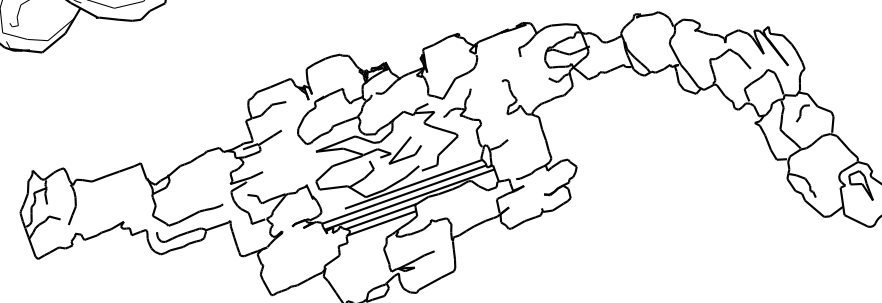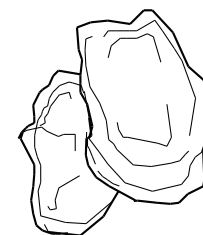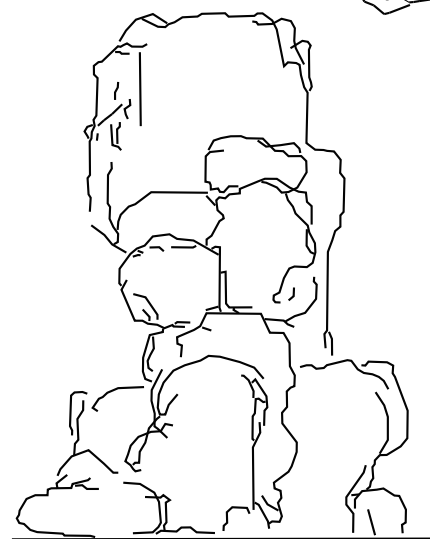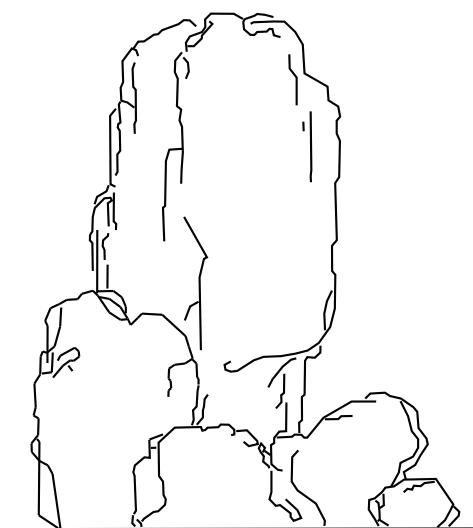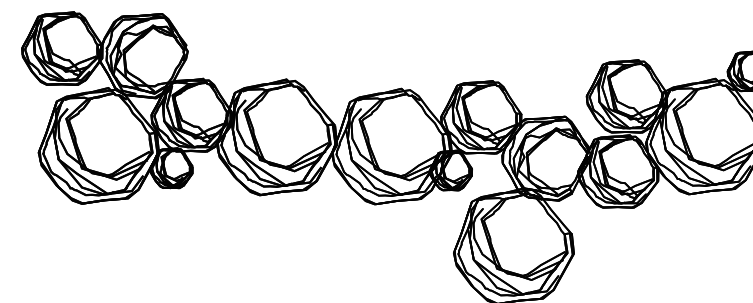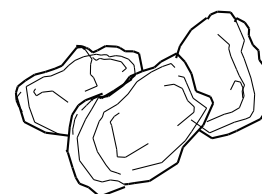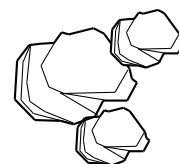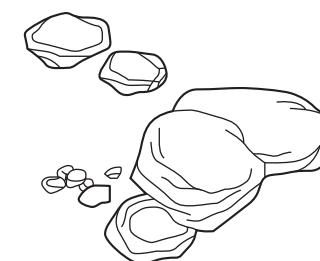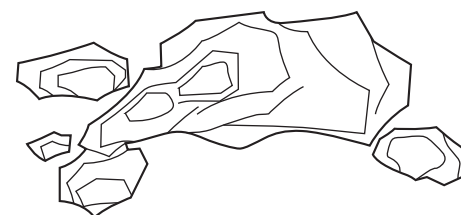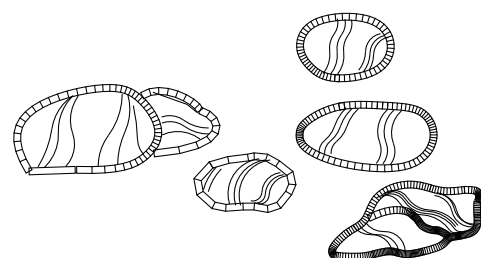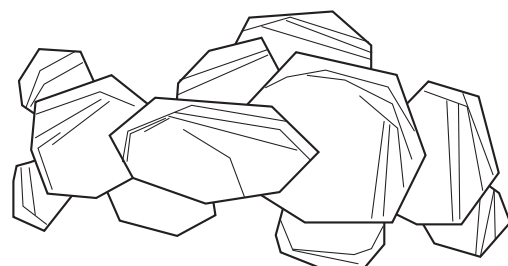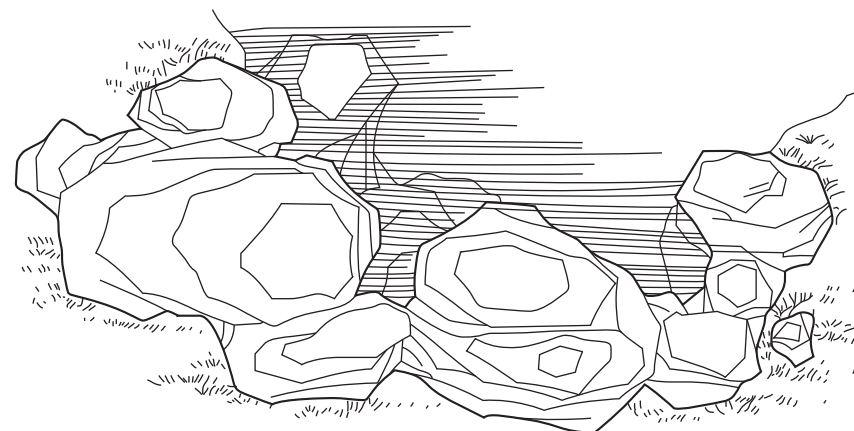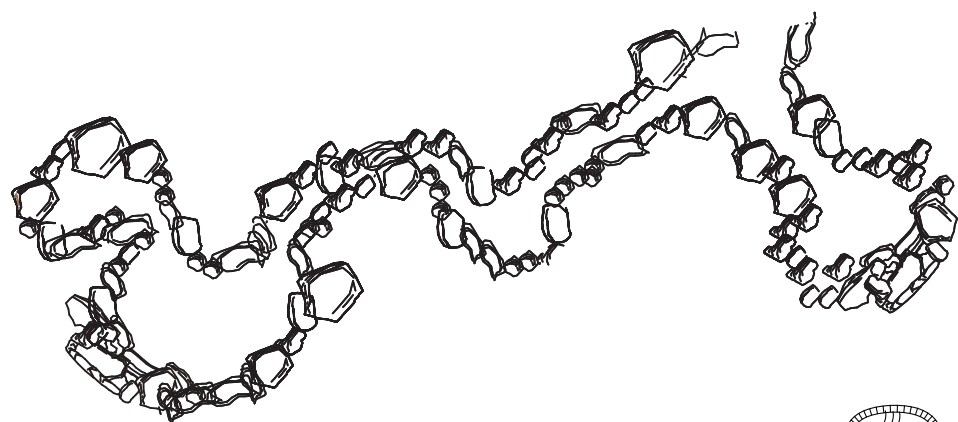



三、识读与绘制造园要素立面图例


班级_____ 姓名_____ 学号_____

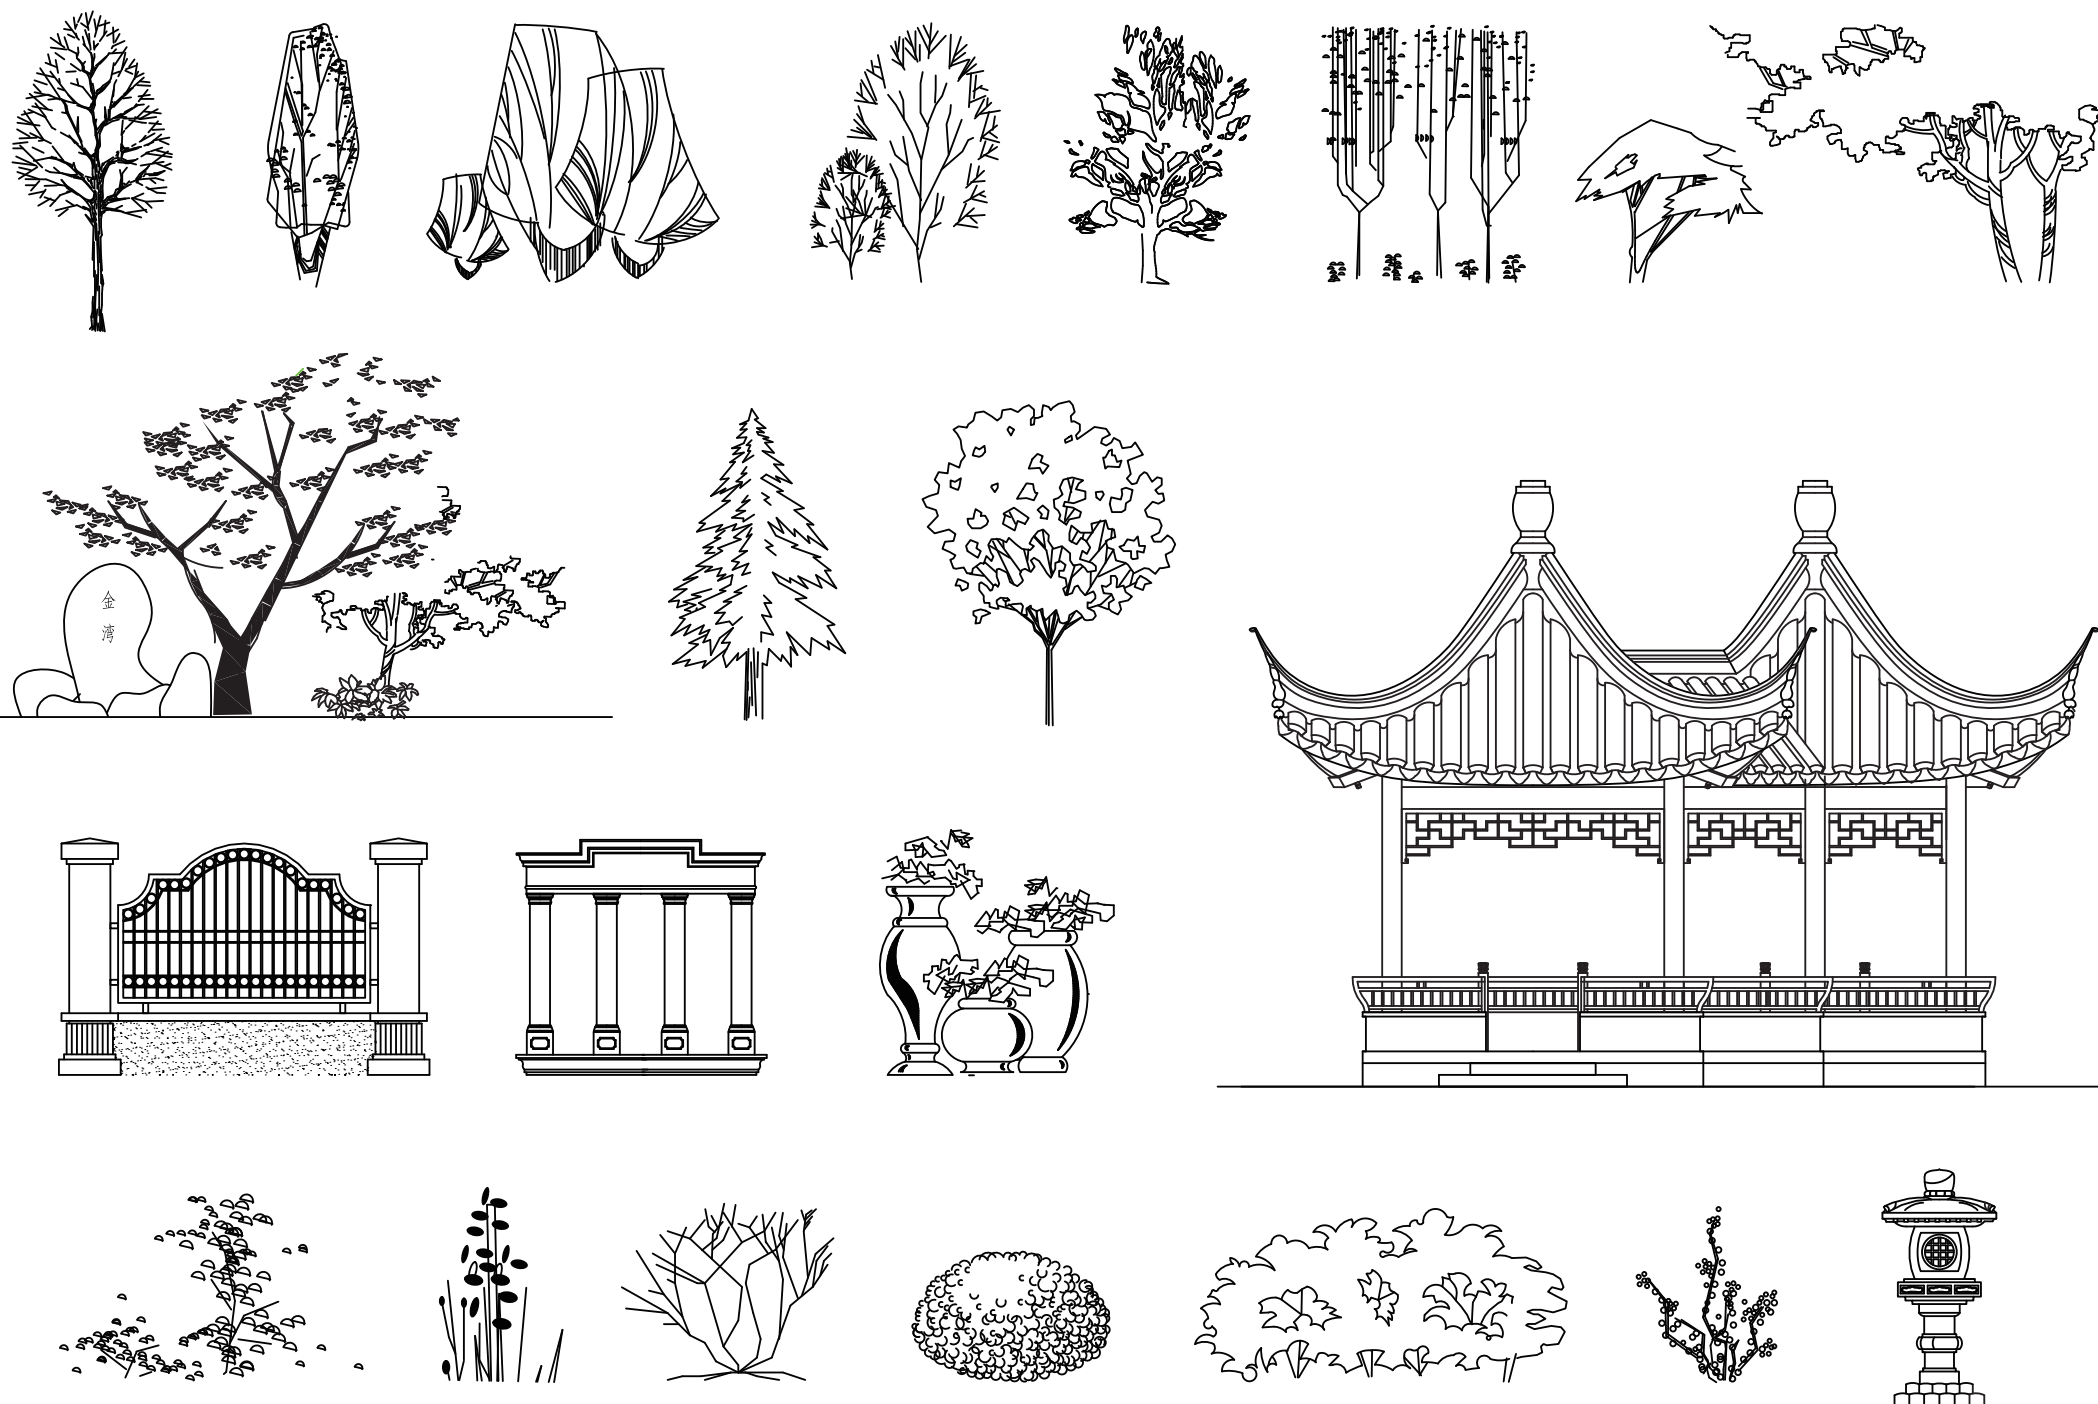



四、识读与绘制小游园总平面图(一),并将右下方各部分序号填入图中相对应的位置


班级_____ 姓名_____ 学号_____

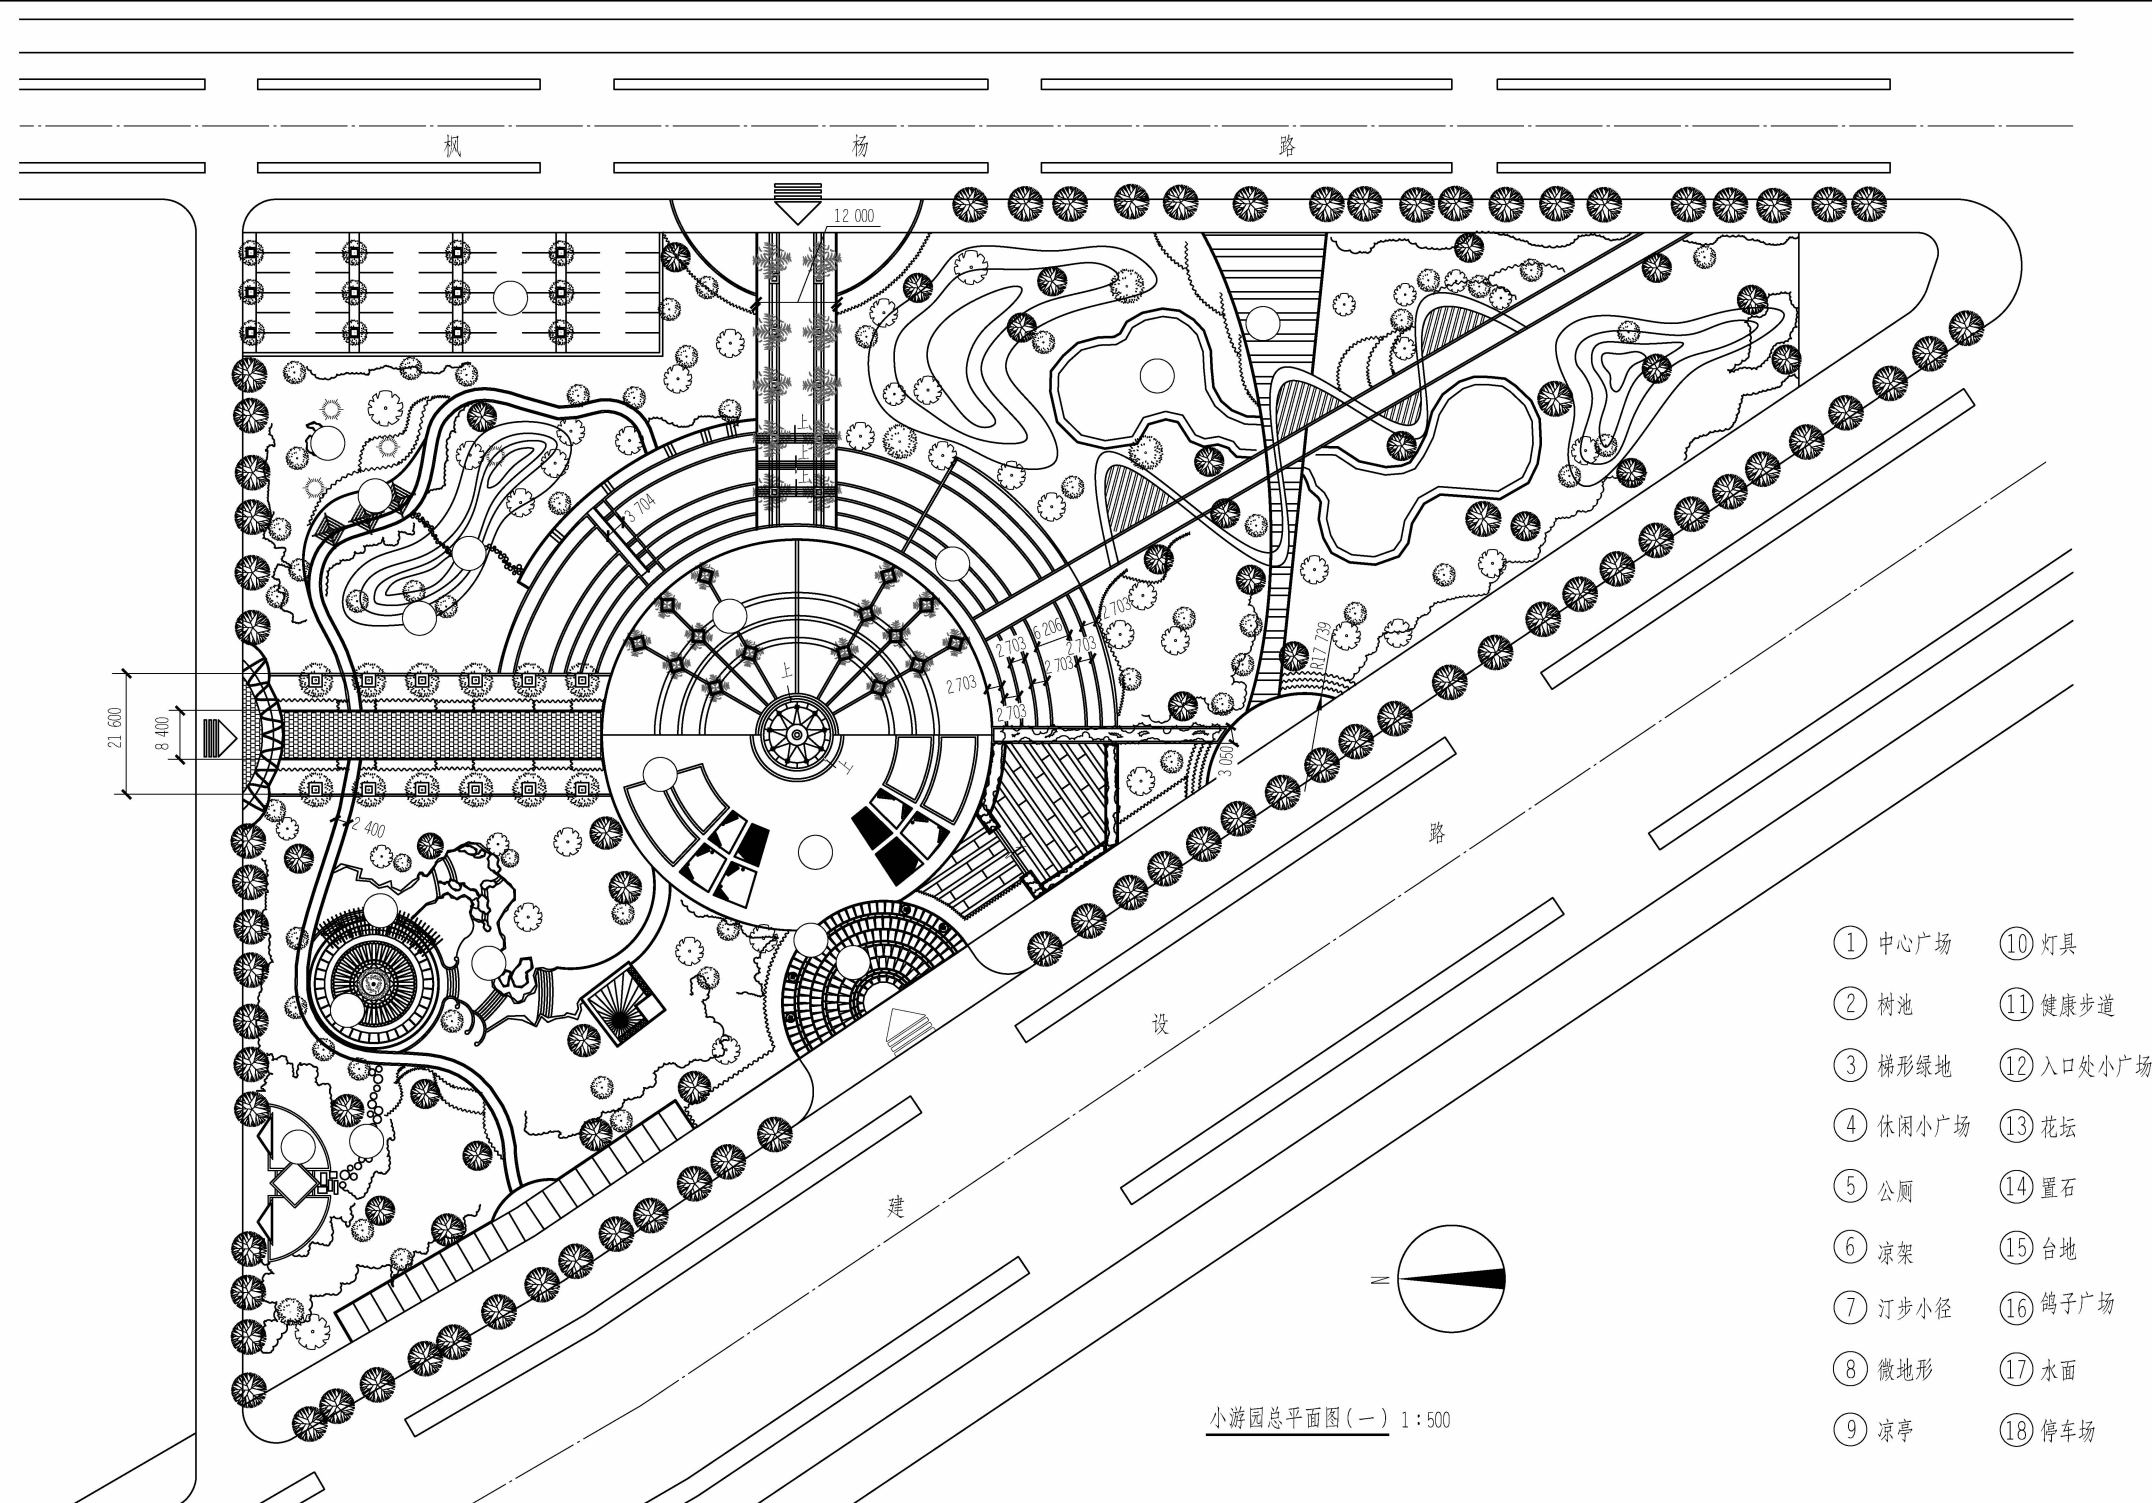



五、识读与绘制小游园总平面图(二)

班级_____ 姓名_____ 学号_____

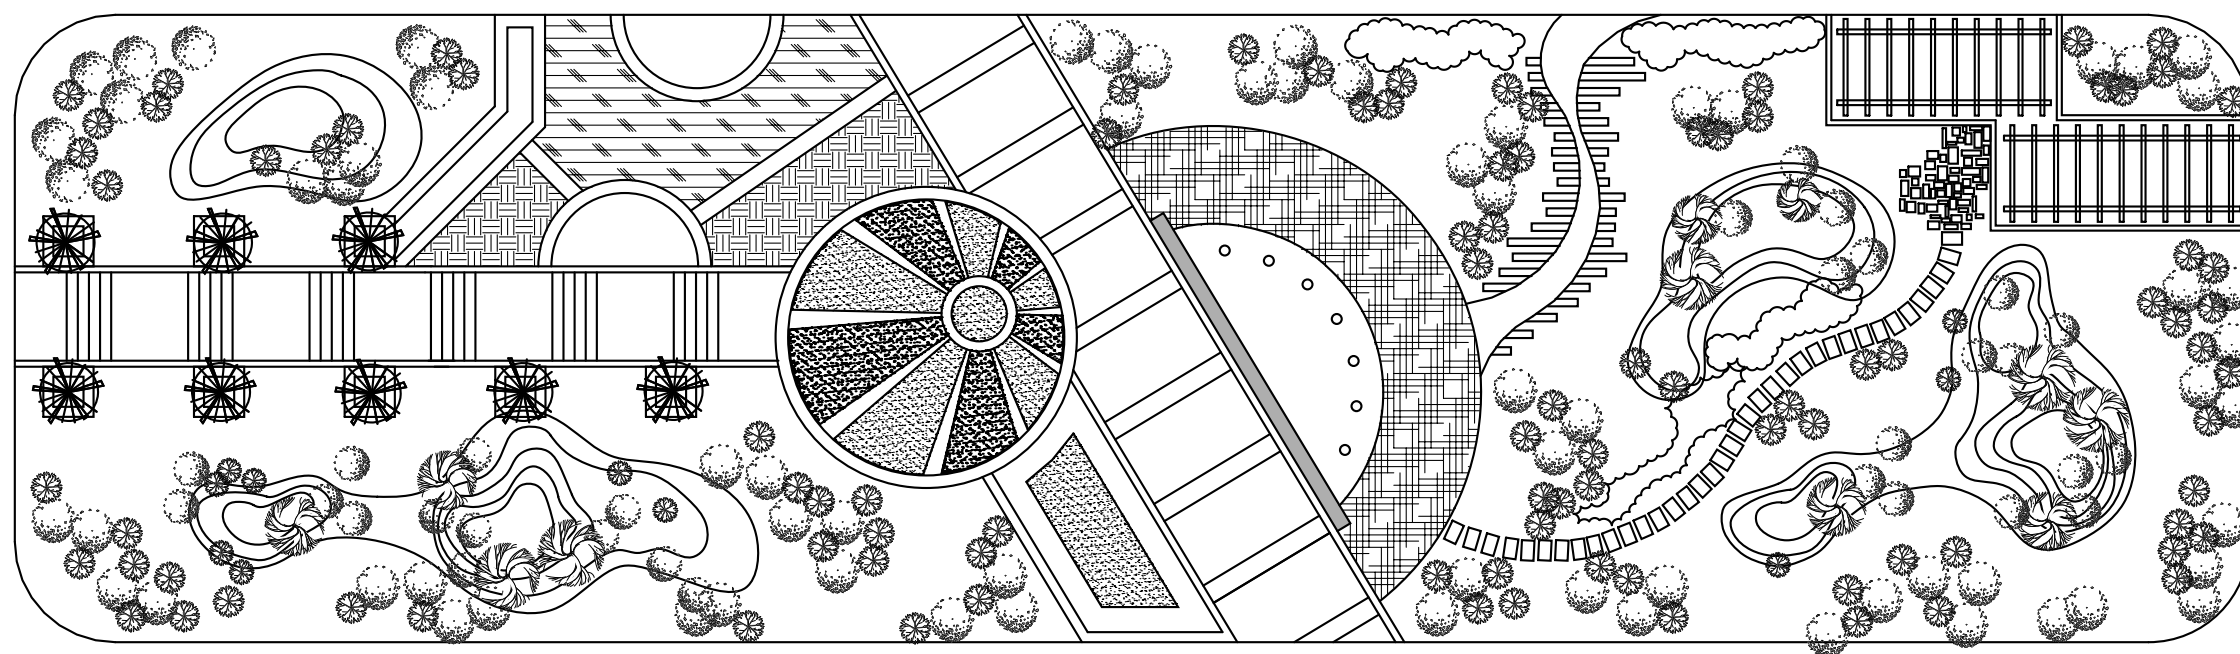


小游园总平面图(二) 1:200





六、识读与绘制小游园总平面图(三)

班级_____ 姓名_____ 学号_____

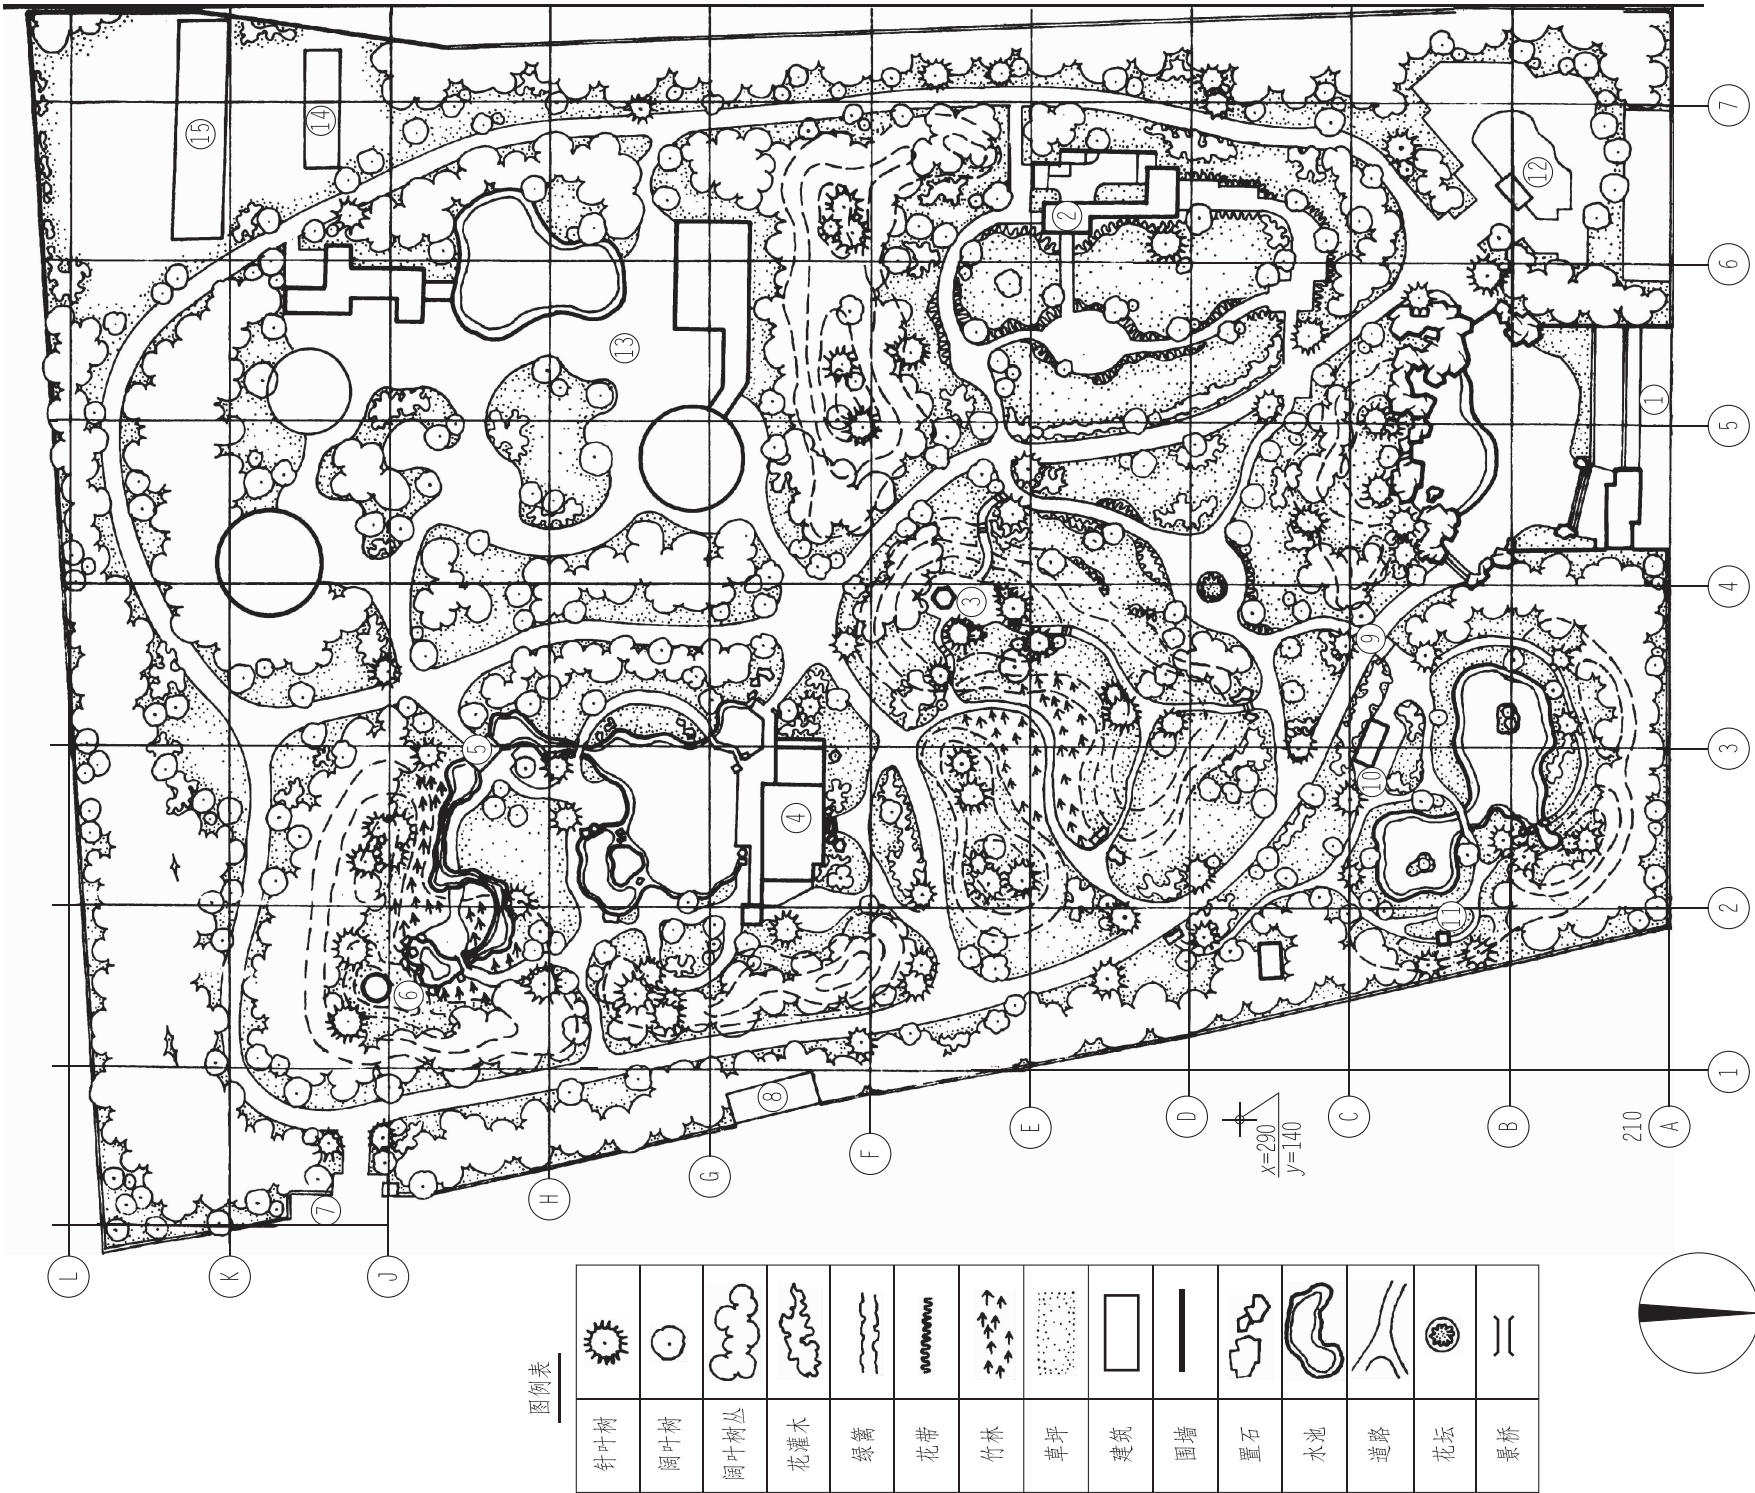

图例表

针叶树	
阔叶树	
阔叶树丛	
花灌木	
绿篱	
花带	
竹林	
草坪	
建筑	
围墙	
置石	
水池	
道路	
花坛	
景桥	


- ① 主入口 ② 休息廊 ③ 六角亭 ④ 茶室 ⑤ 桥亭
⑥ 茅亭 ⑦ 次入口 ⑧ 厕所 ⑨ 翠石园入口 ⑩ 木屋
⑪ 方亭 ⑫ 儿童游乐场 ⑬ 游乐区 ⑭ 管理处 ⑮ 温室

小游园总平面图(三)

项目二 园林景观设计植物种植设计图的识读与绘制

识读与绘制小游园植物种植设计图

班级_____ 姓名_____ 学号_____

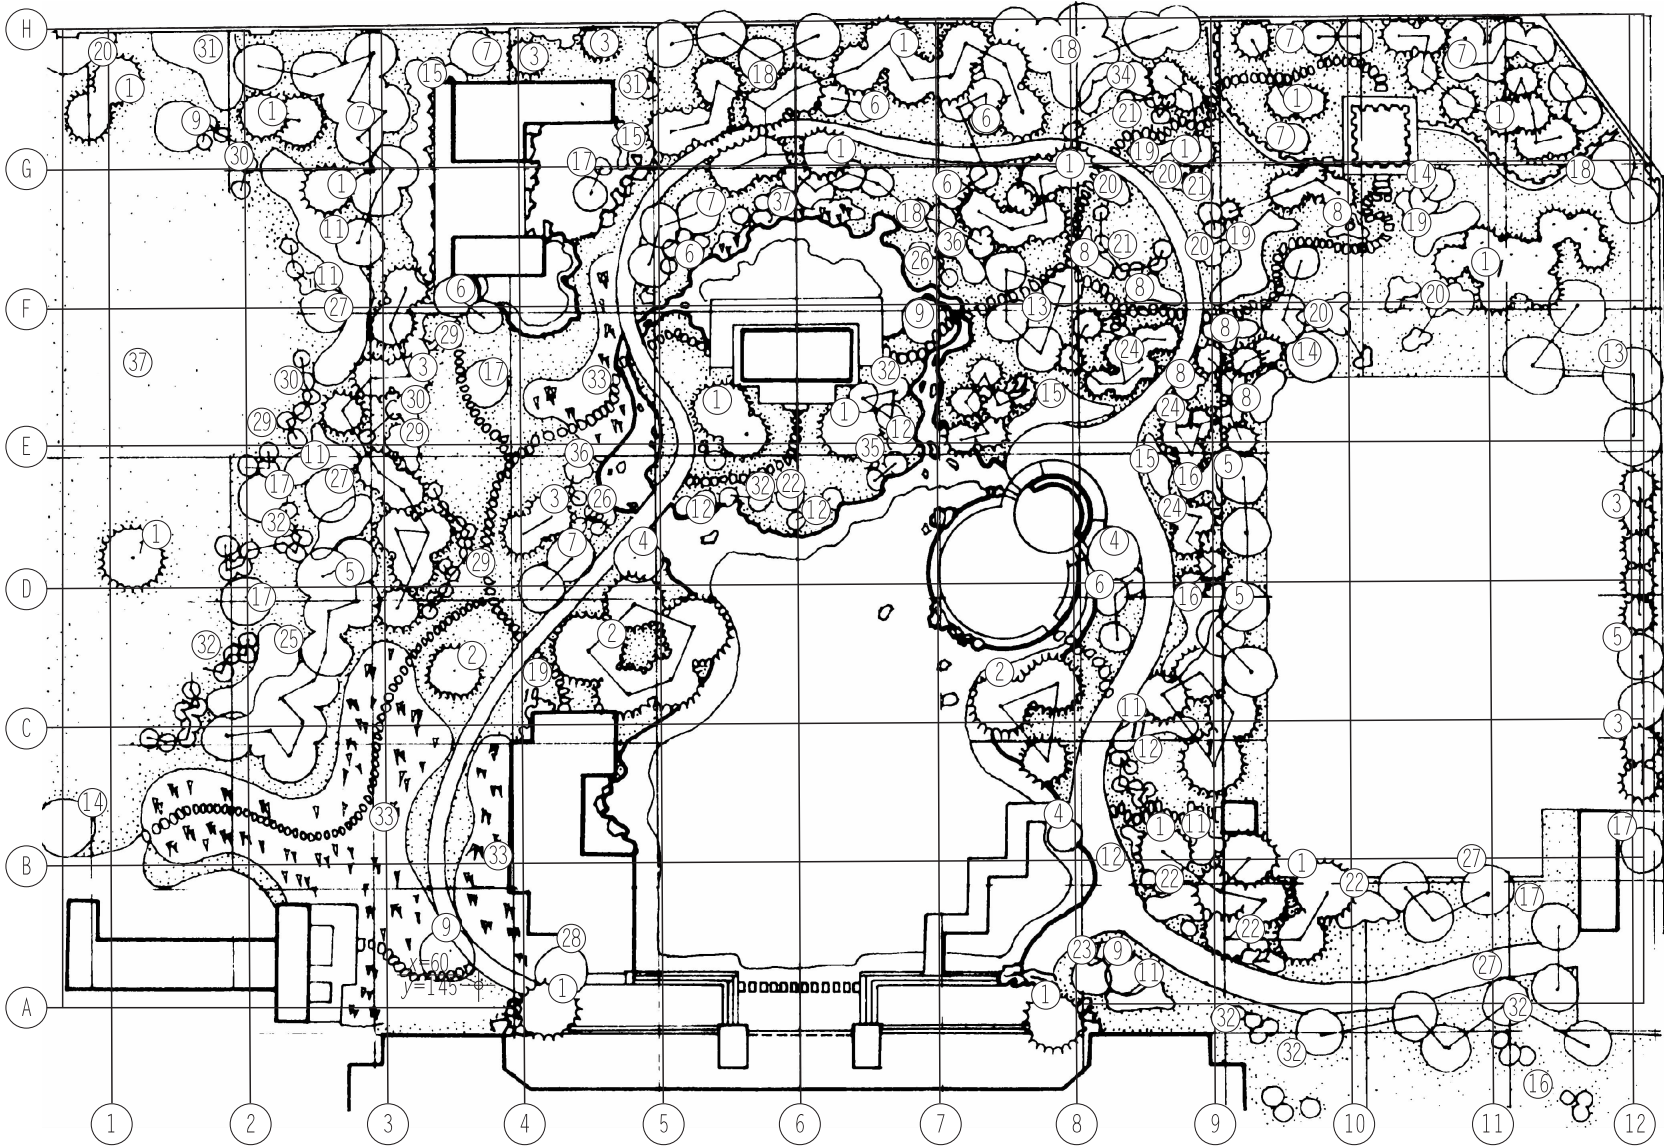

小游园植物种植设计图


苗木统计表

编号	树 种	单位	数量	规 格		出圃 年龄
				干径/cm	高度/m	
1	油松	株	66	8		8
2	雪松	株	9	8		8
3	白皮松	株	26	8		8
4	垂柳	株	3	6		3
5	馒头柳	株	16	6		3
6	红碧桃	株	17		1	3
7	元宝枫	株	25	10		4
8	蔷薇	株	55		1	2
9	银杏	株	4	8		5
10	紫藤	株	10		1	1
11	月季	株	180		0.3	1
12	黄杨	株	15		1.5	3
13	红花洋槐	株	8	6		3
14	洋槐	株	6	6		3
15	黄刺玫	株	50		1	2
16	珍珠梅	株	28		1.5	3
17	合欢	株	8	4		2
18	小叶白蜡	株	20	5		3
19	荆条	株	35		1.5	1
20	胡枝子	株	60		1	1
21	溲疏	株	8		1	2
22	十姊妹	株	24	5	1	2
23	玉兰	株	1	6		3
24	桧柏	株	29	6		3
25	白玉棠	株	1		1	4
26	连翘	株	7	8		2
27	栾树	株	10	6		5
28	紫玉兰	株	1	8		4
29	棣棠	株	24		1	5
30	紫叶小檗	株	16		1.5	3
31	金银木	株	18	5		3
32	紫薇	株	36		1	3
33	凌霄	株	800		1	2
34	接骨木	株	20		1	2
35	迎春	株	2		1	2
36	榆叶梅	株	17		1	3
37	结缕草	株	2 000			1

项目三 园林景观设计竖向设计图的识读与绘制

识读与绘制小游园景观设计竖向设计图


班级_____ 姓名_____ 学号_____

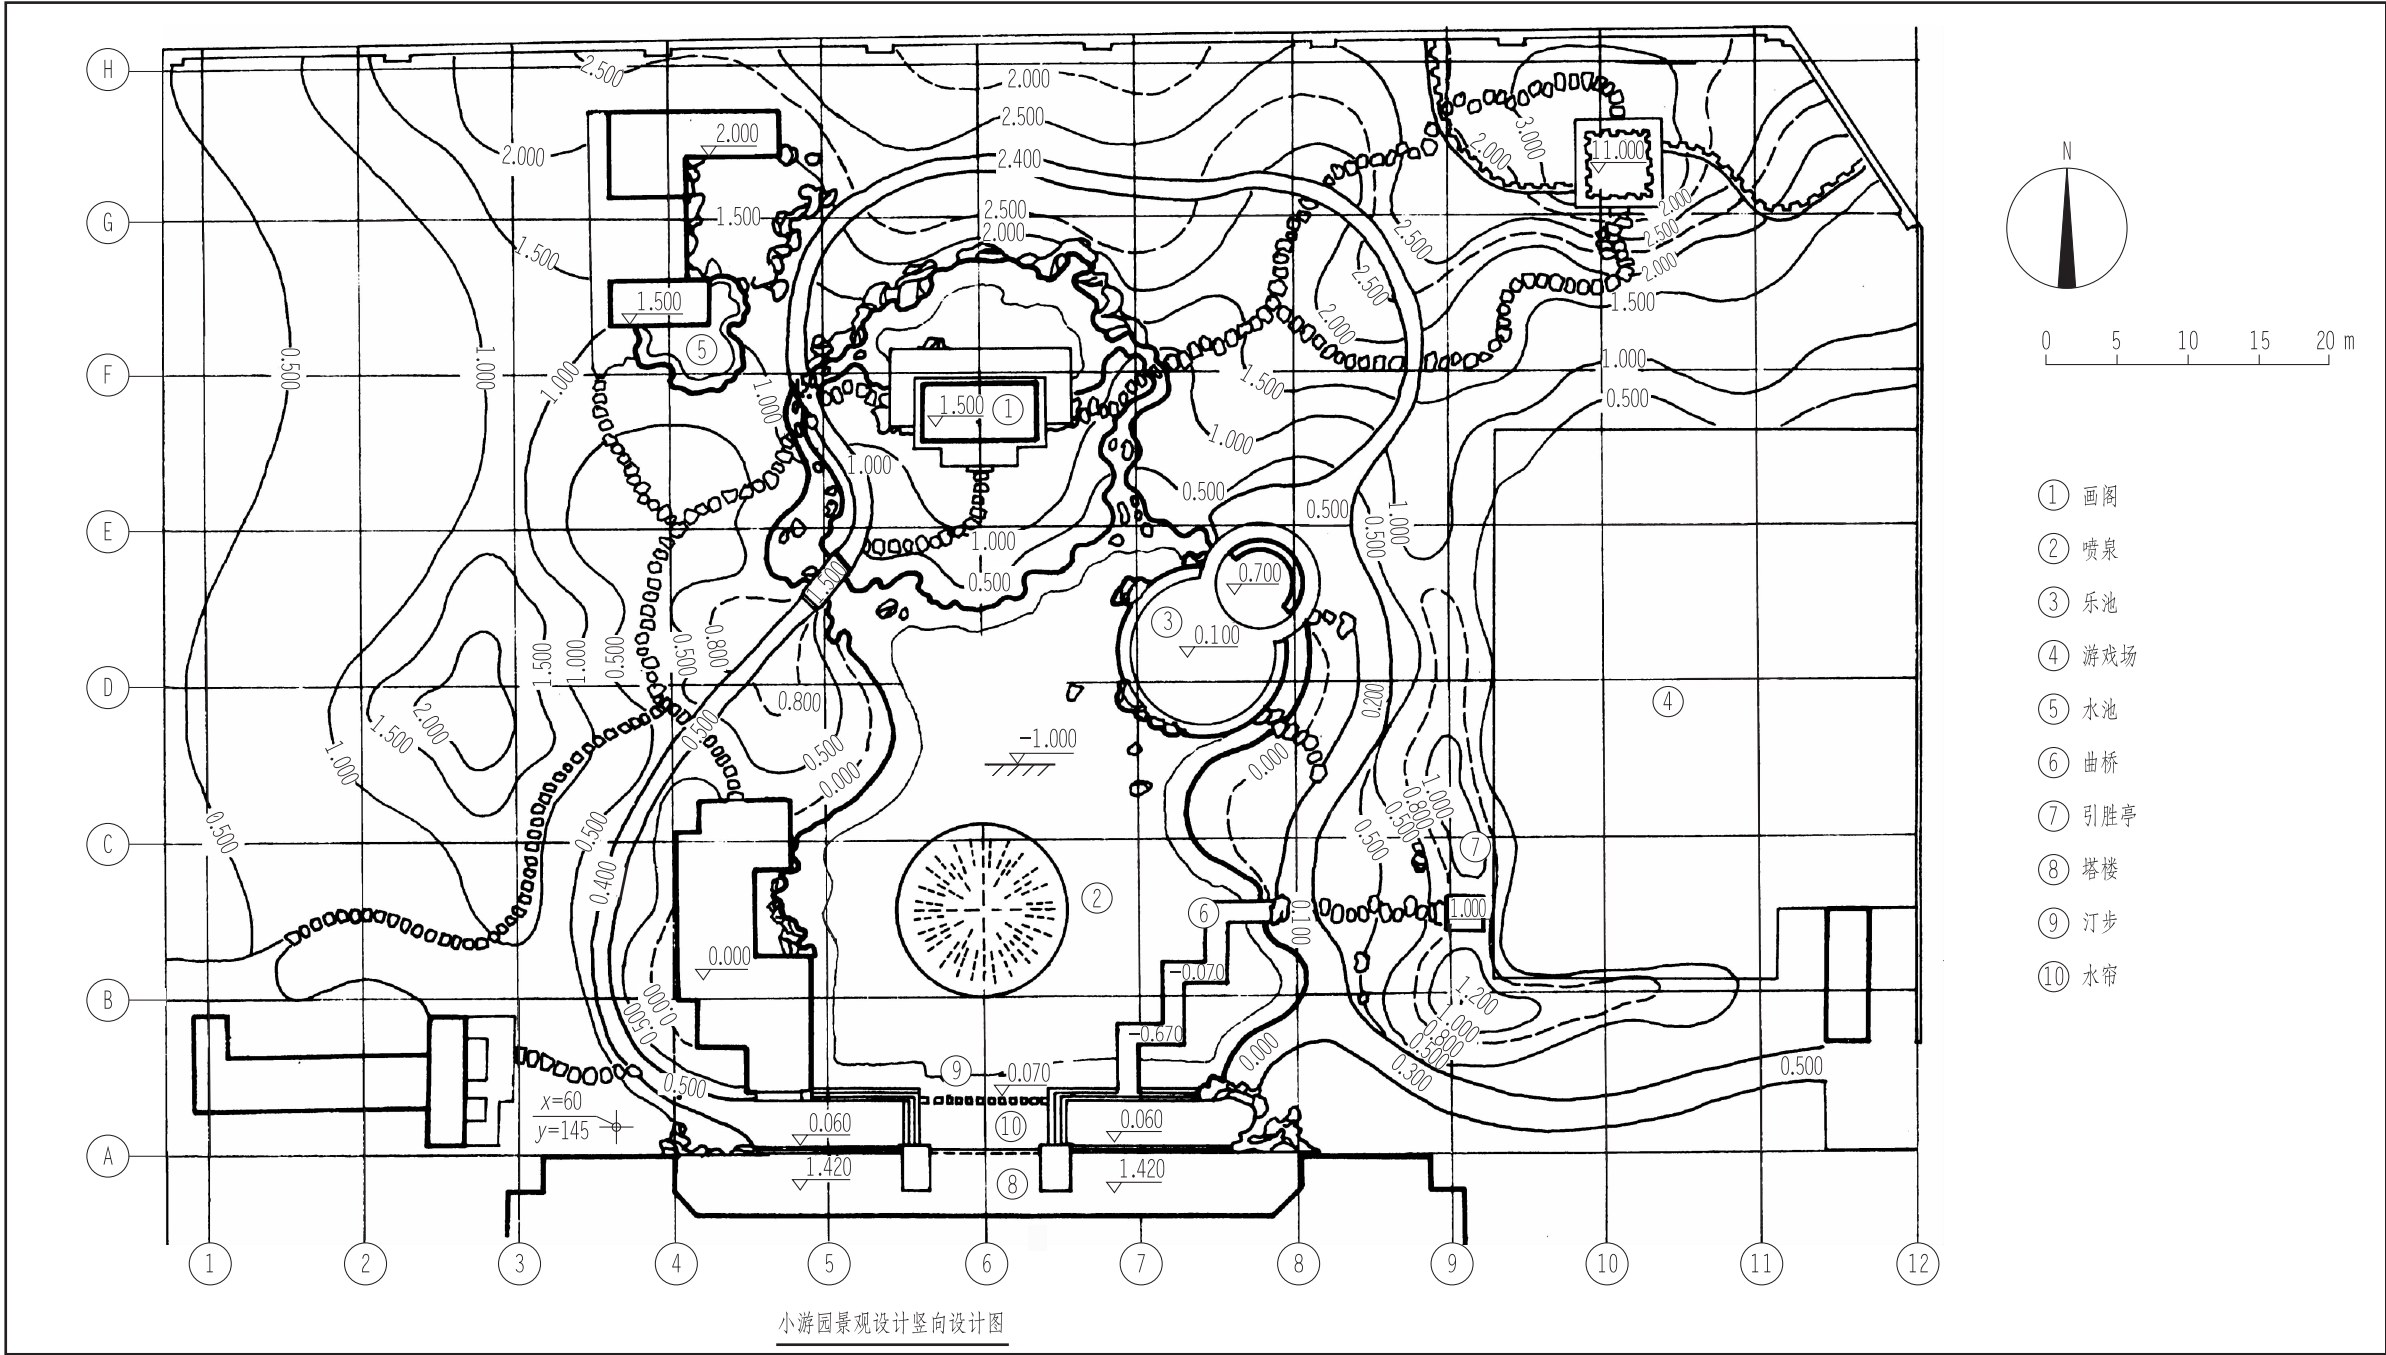

项目四 园林景观设计立(剖)面图的识读与绘制

识读与绘制叠水池平面图、立面图、剖面图


班级_____ 姓名_____ 学号_____

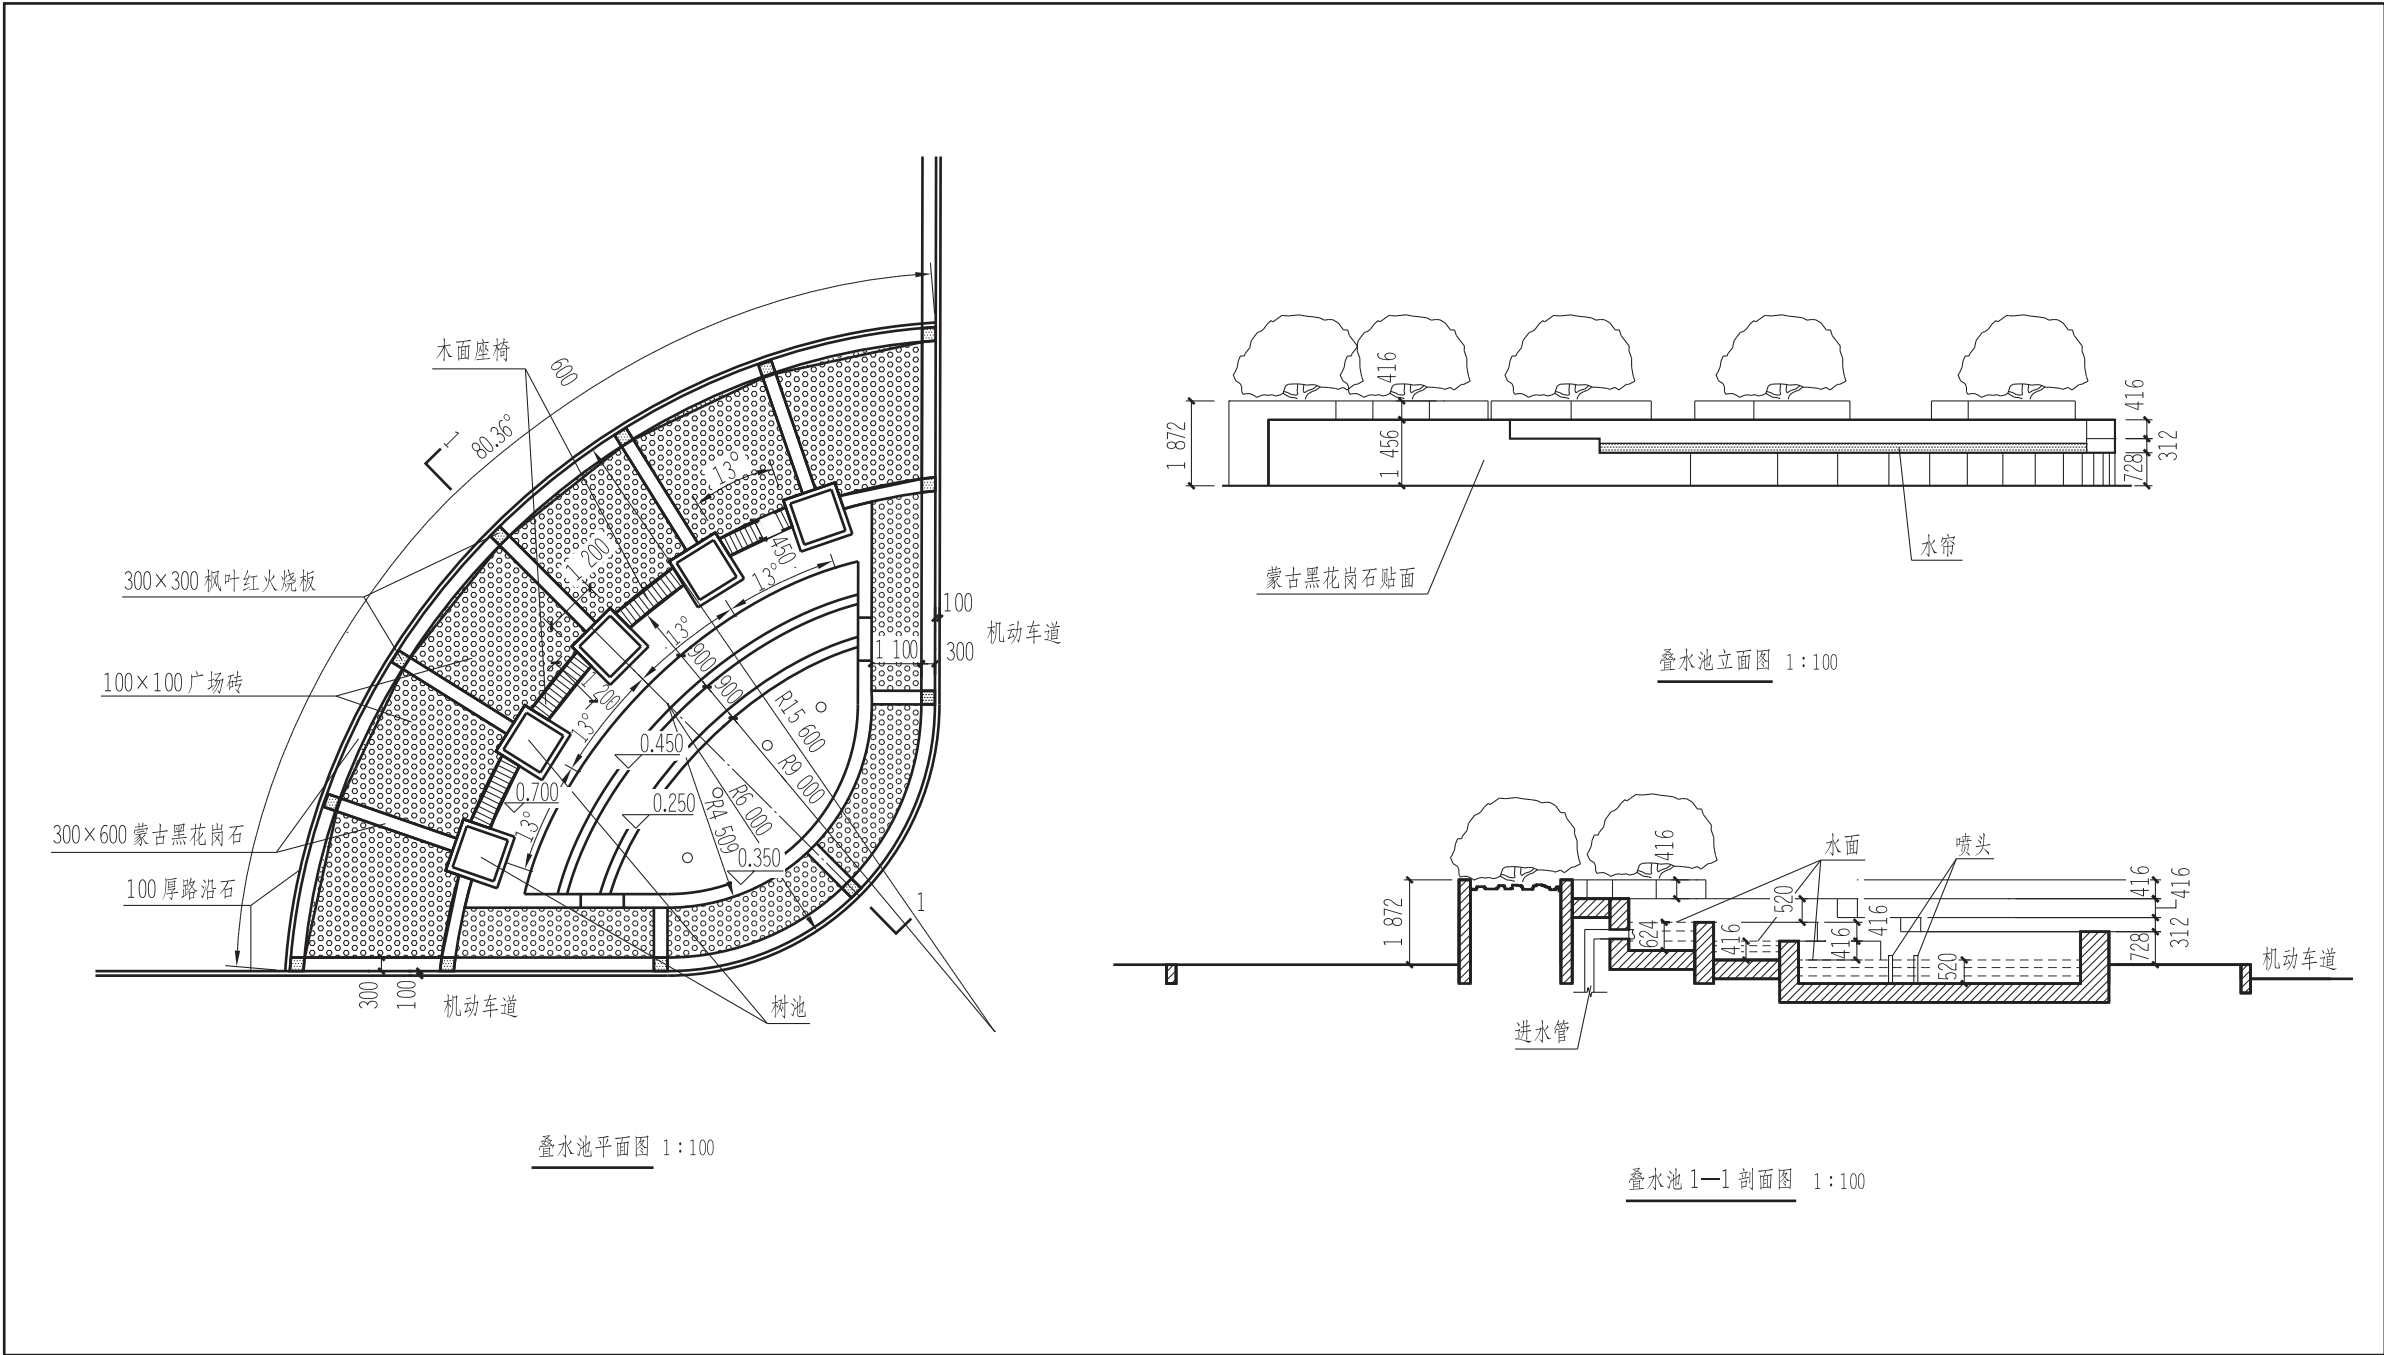

项目五 园路工程施工图的识读与绘制

识读与绘制园路工程施工图


班级_____ 姓名_____ 学号_____

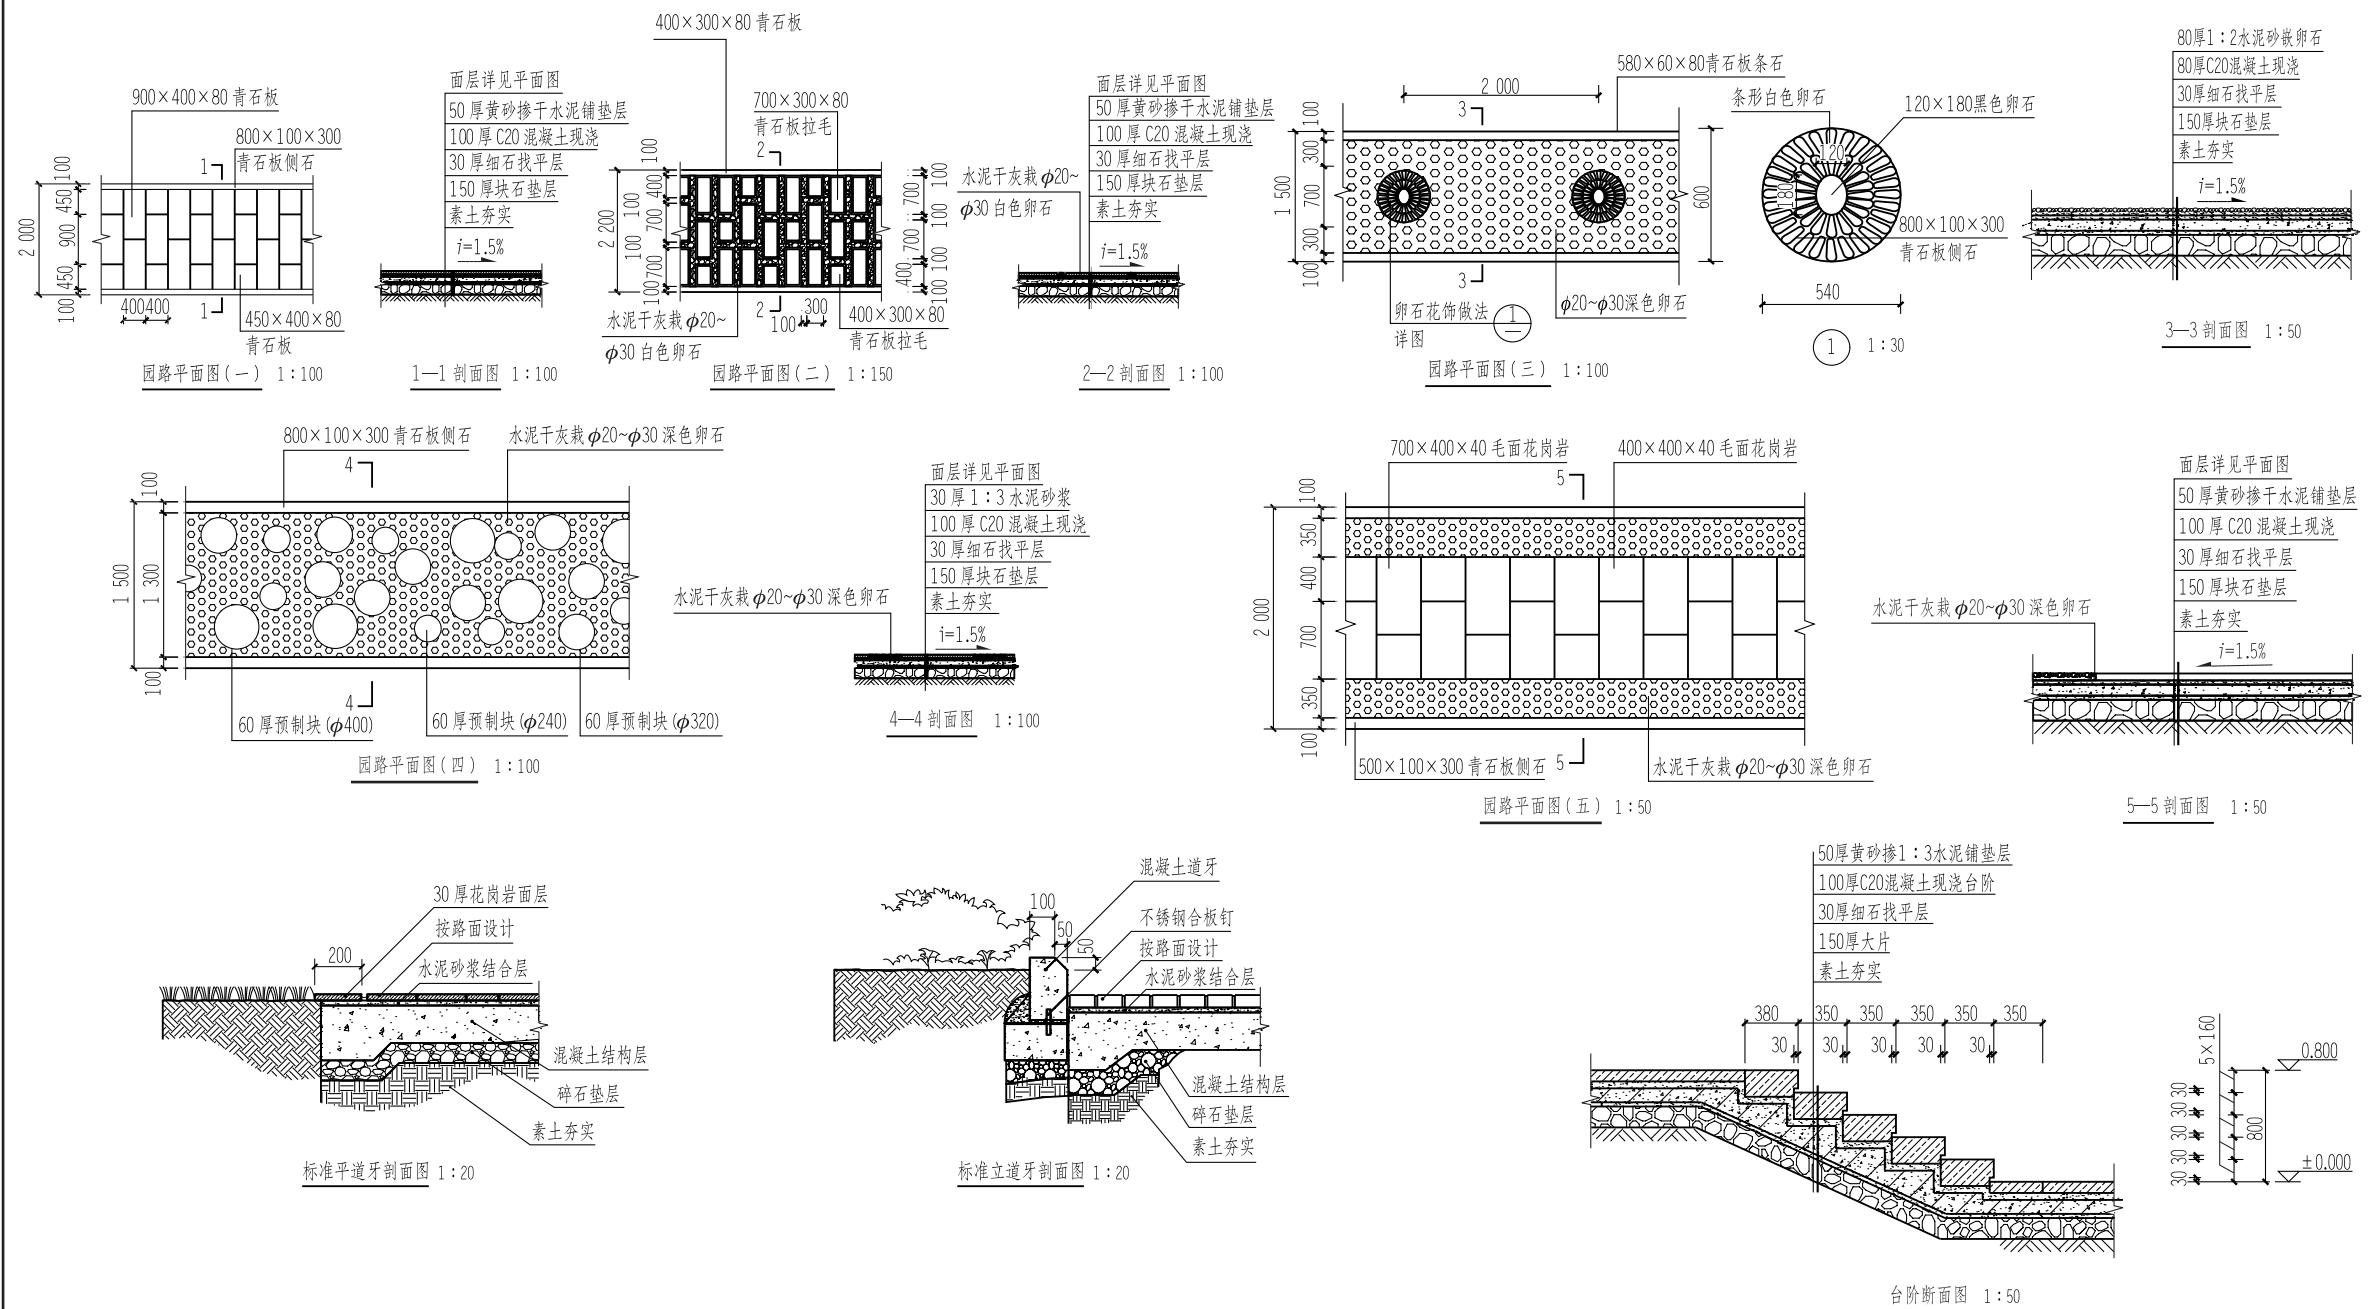


项目六 园林小品施工图的识读与绘制

一、识读与绘制花坛施工图(一)


班级_____ 姓名_____ 学号_____

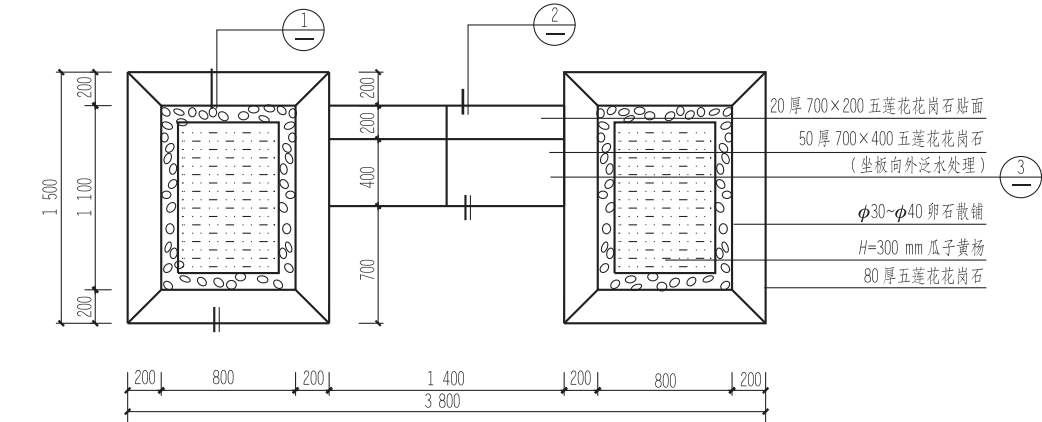


花坛平面图 1:50

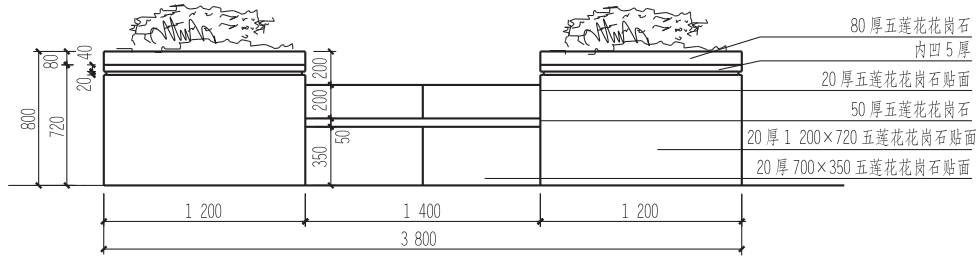


花坛立面图 1:50

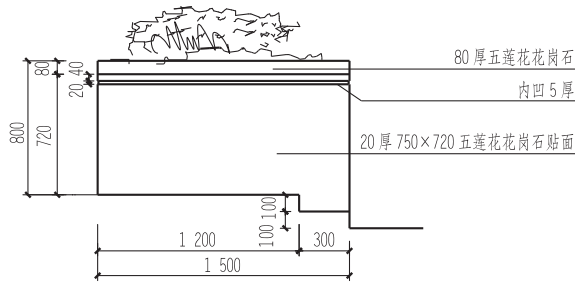


花坛侧立面图 1:50

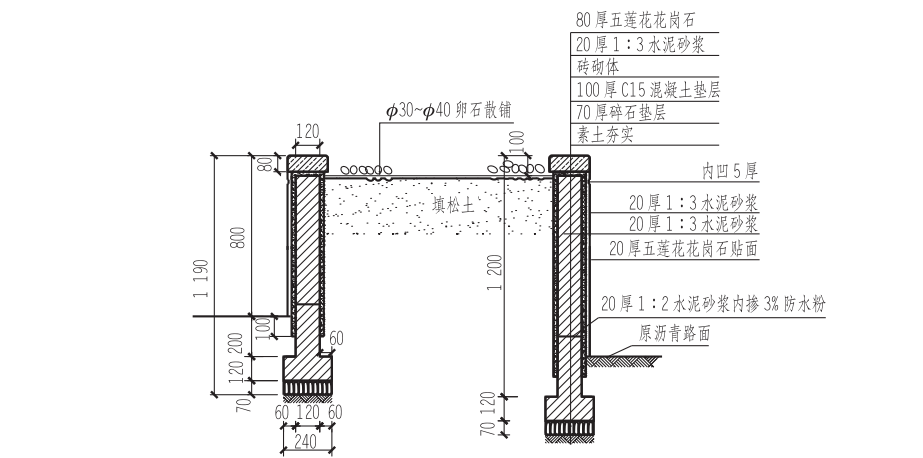

① 1:30

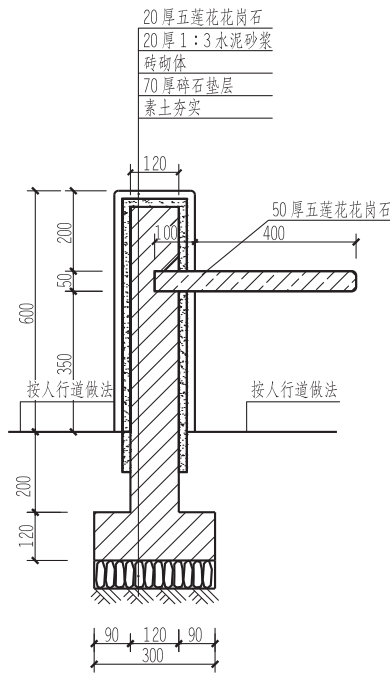

② 1:20

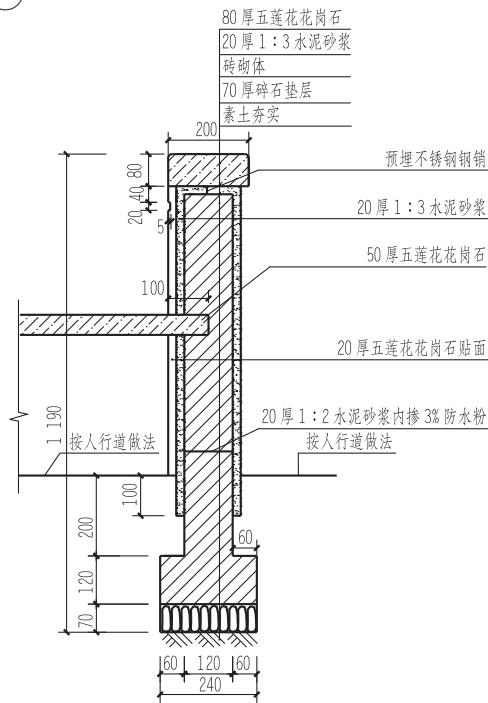









③ 1:20

花坛施工图(一)



二、识读与绘制花坛施工图(二)

班级_____ 姓名_____ 学号_____

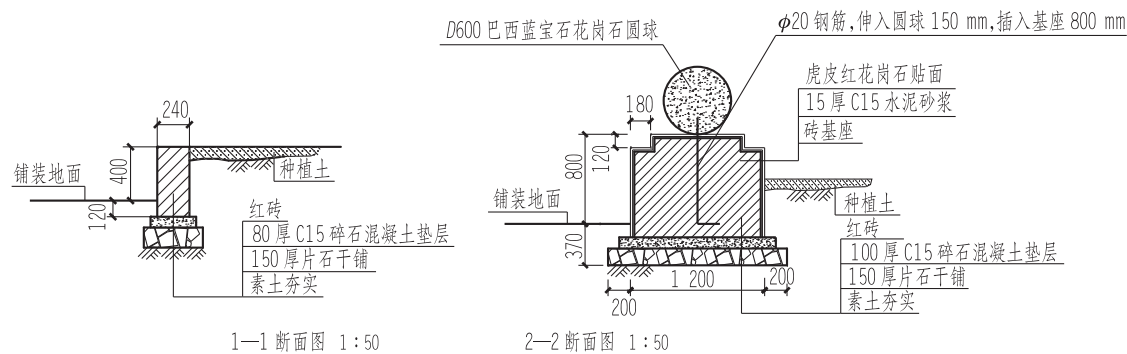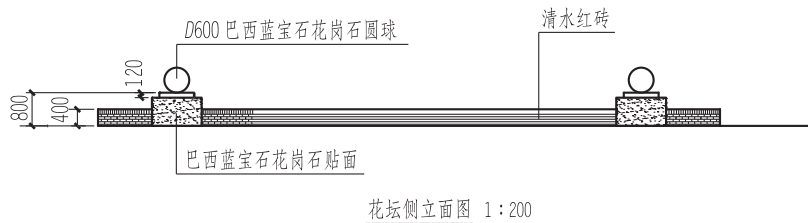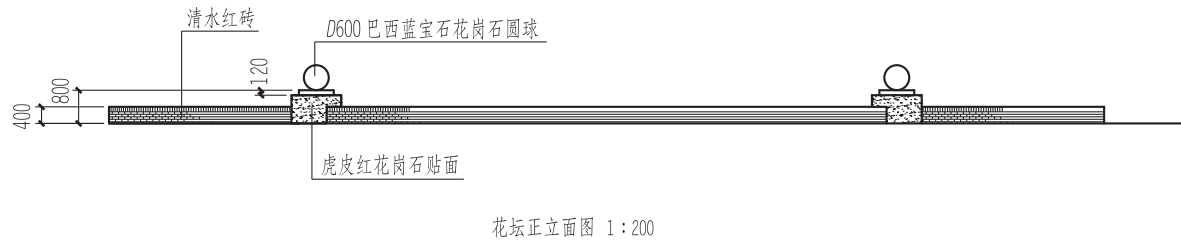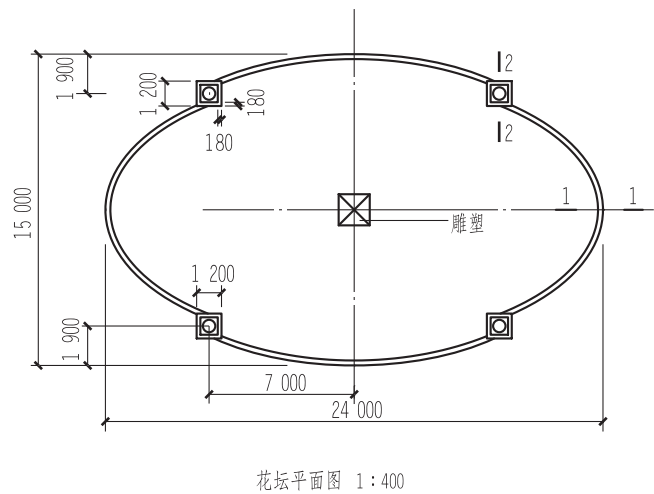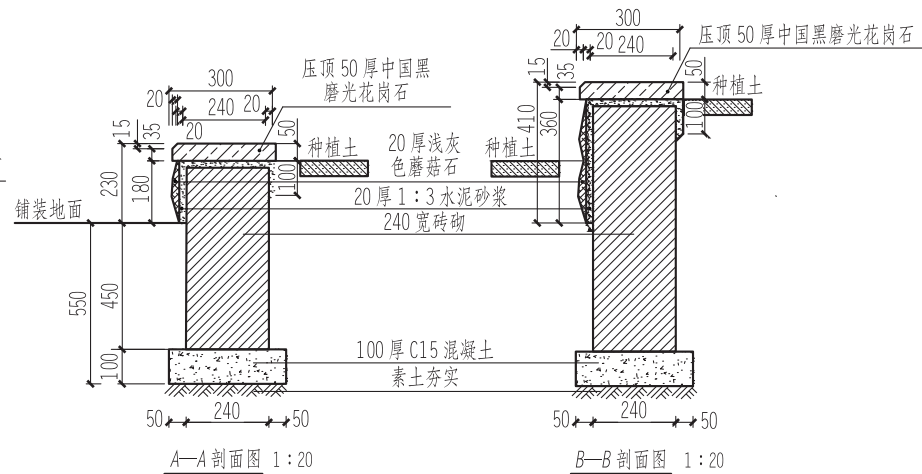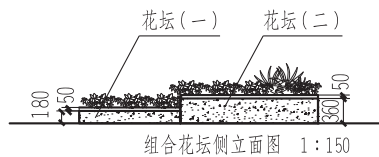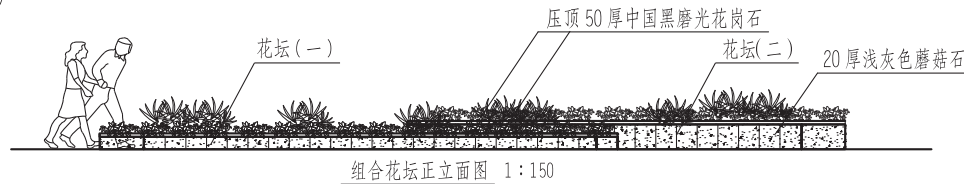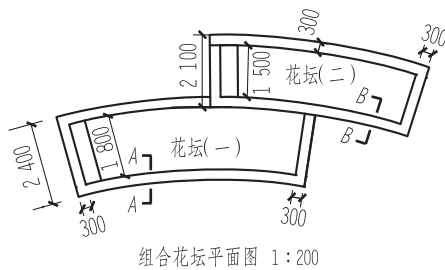


花坛施工图(二)




三、识读与绘制花坛施工图(三)


班级_____ 姓名_____ 学号_____

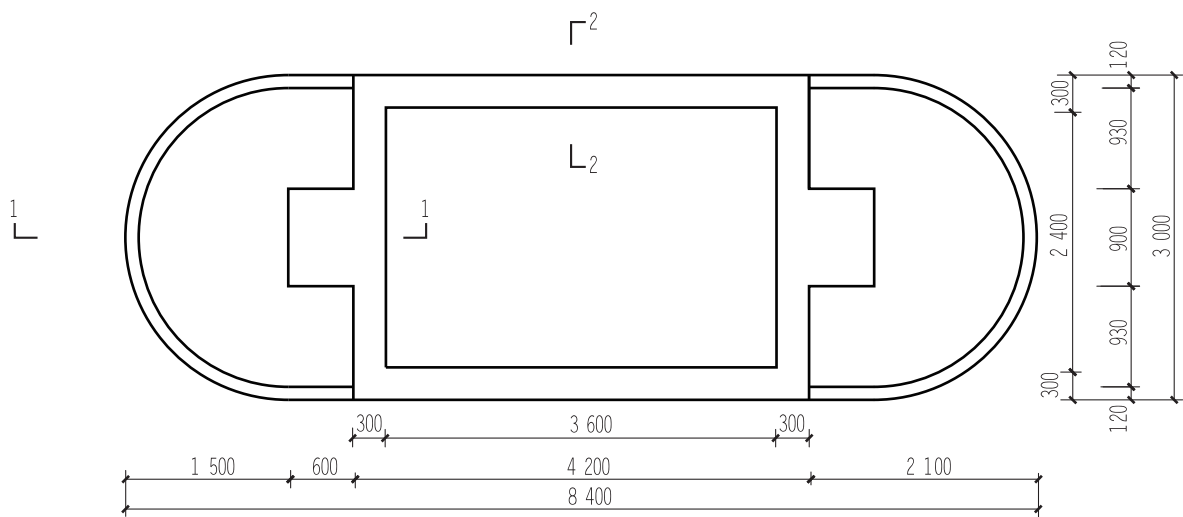


花坛平面放大图 1:100

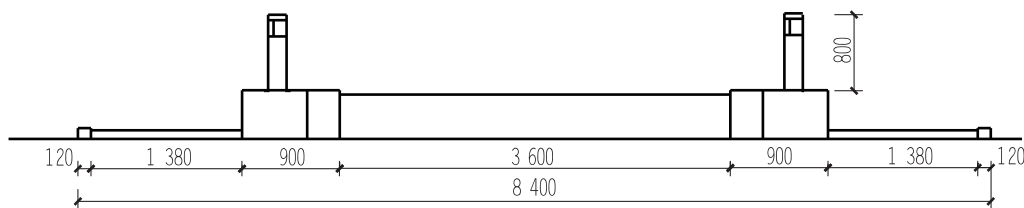


花坛正立面图 1:100

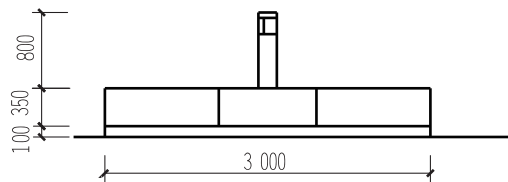

花坛侧立面图 1:100

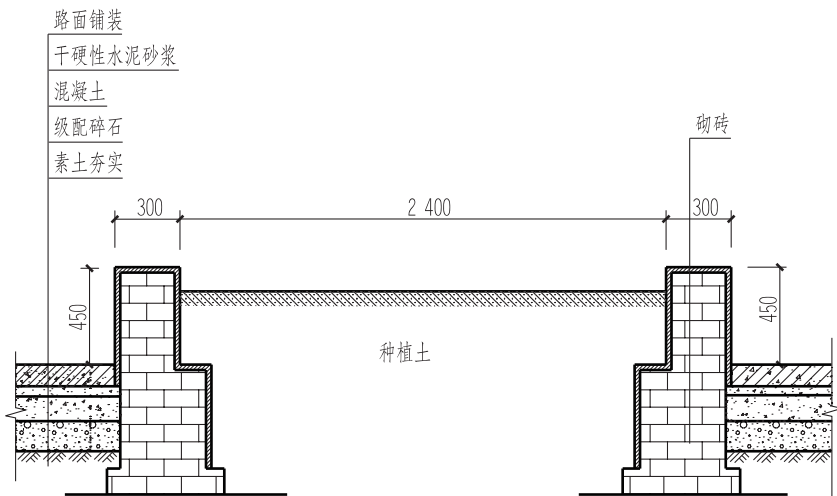

2—2剖面图 1:30

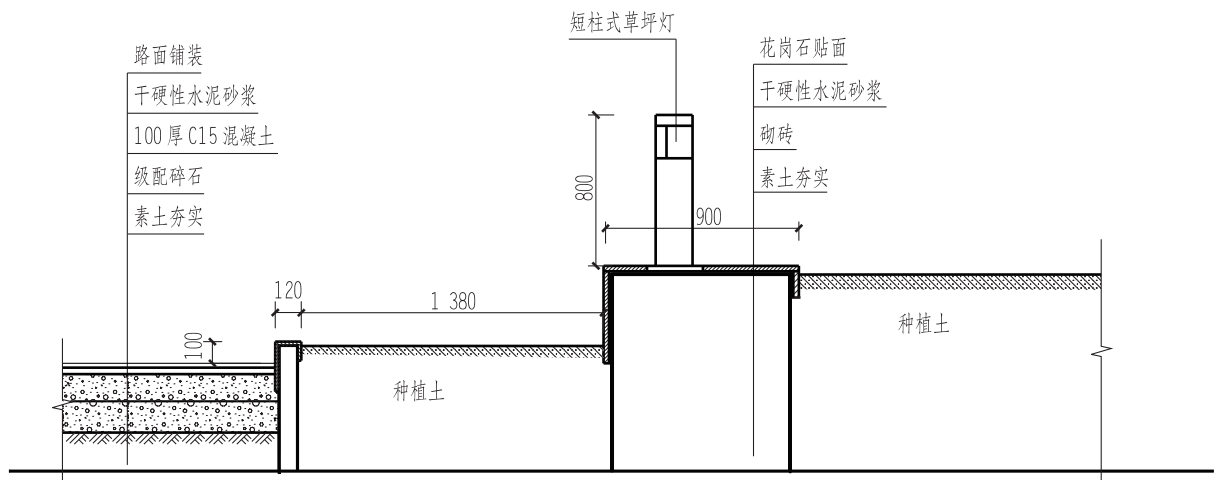


1—1剖面图 1:30

花坛施工图(三)




四、识读与绘制园桌凳施工图(一)


班级_____ 姓名_____ 学号_____

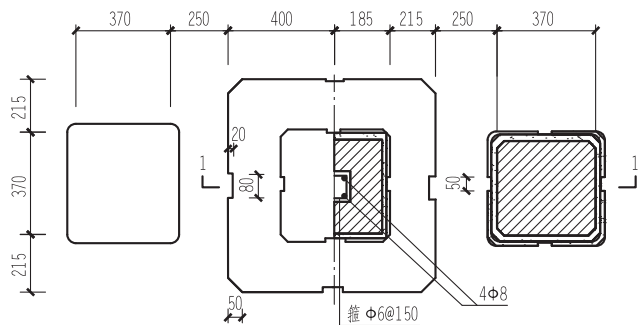


组合桌凳平面图 1:30

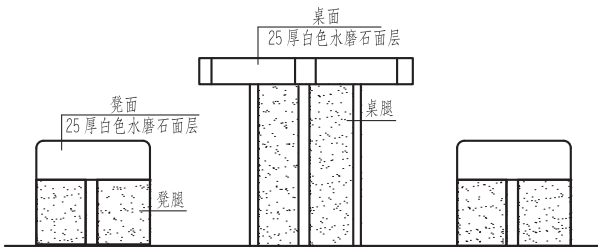


组合桌凳立面图 1:30

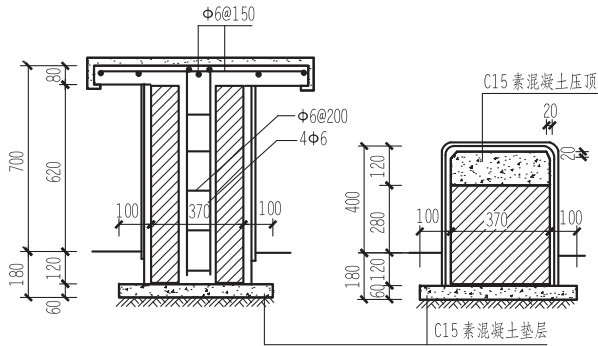


1-1 剖面图 1:30

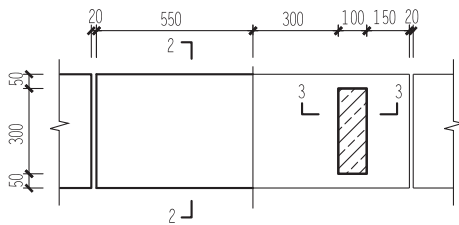


条石座凳平面图 1:30

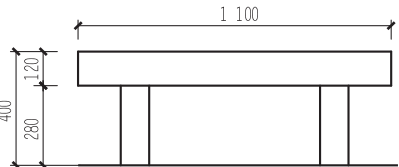


条石座凳立面图 1:30

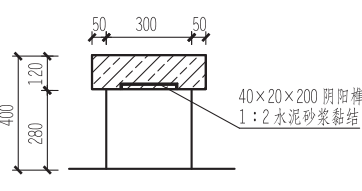


2-2 剖面图 1:30

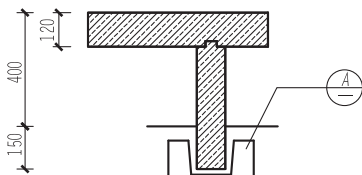


3-3 剖面图 1:30

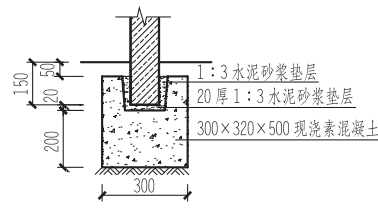


A-A 剖面图 1:30

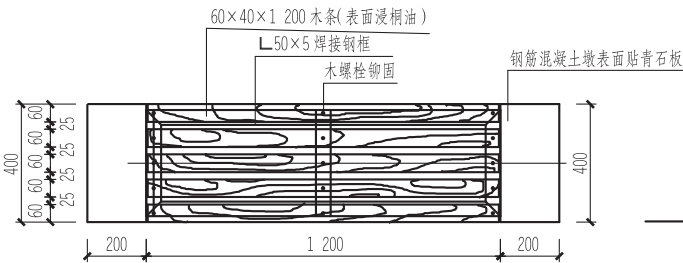


木座凳平面图 1:25

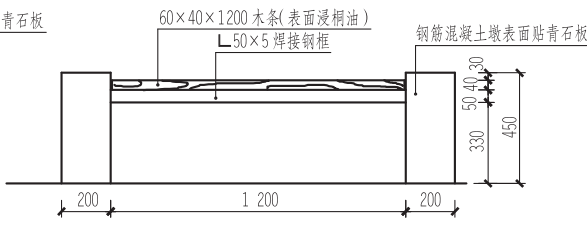


木座凳立面图 1:30

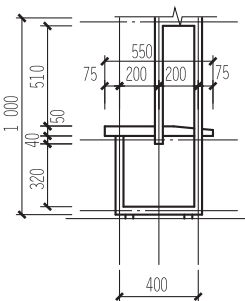

右侧立面图 1:40

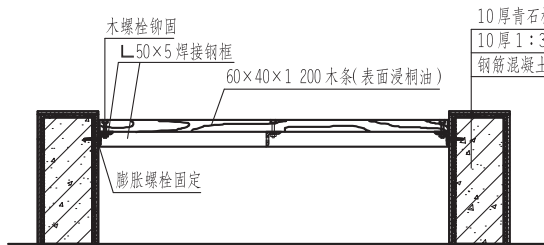

木座凳剖面图 1:30

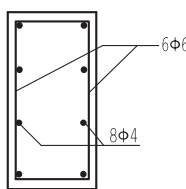

柱墩配筋图 1:20

园桌凳施工图(一)


班级 姓名 学号





项目七 园林建筑施工图的识读与绘制

一、识读与绘制景墙施工图(一)

班级_____ 姓名_____ 学号_____

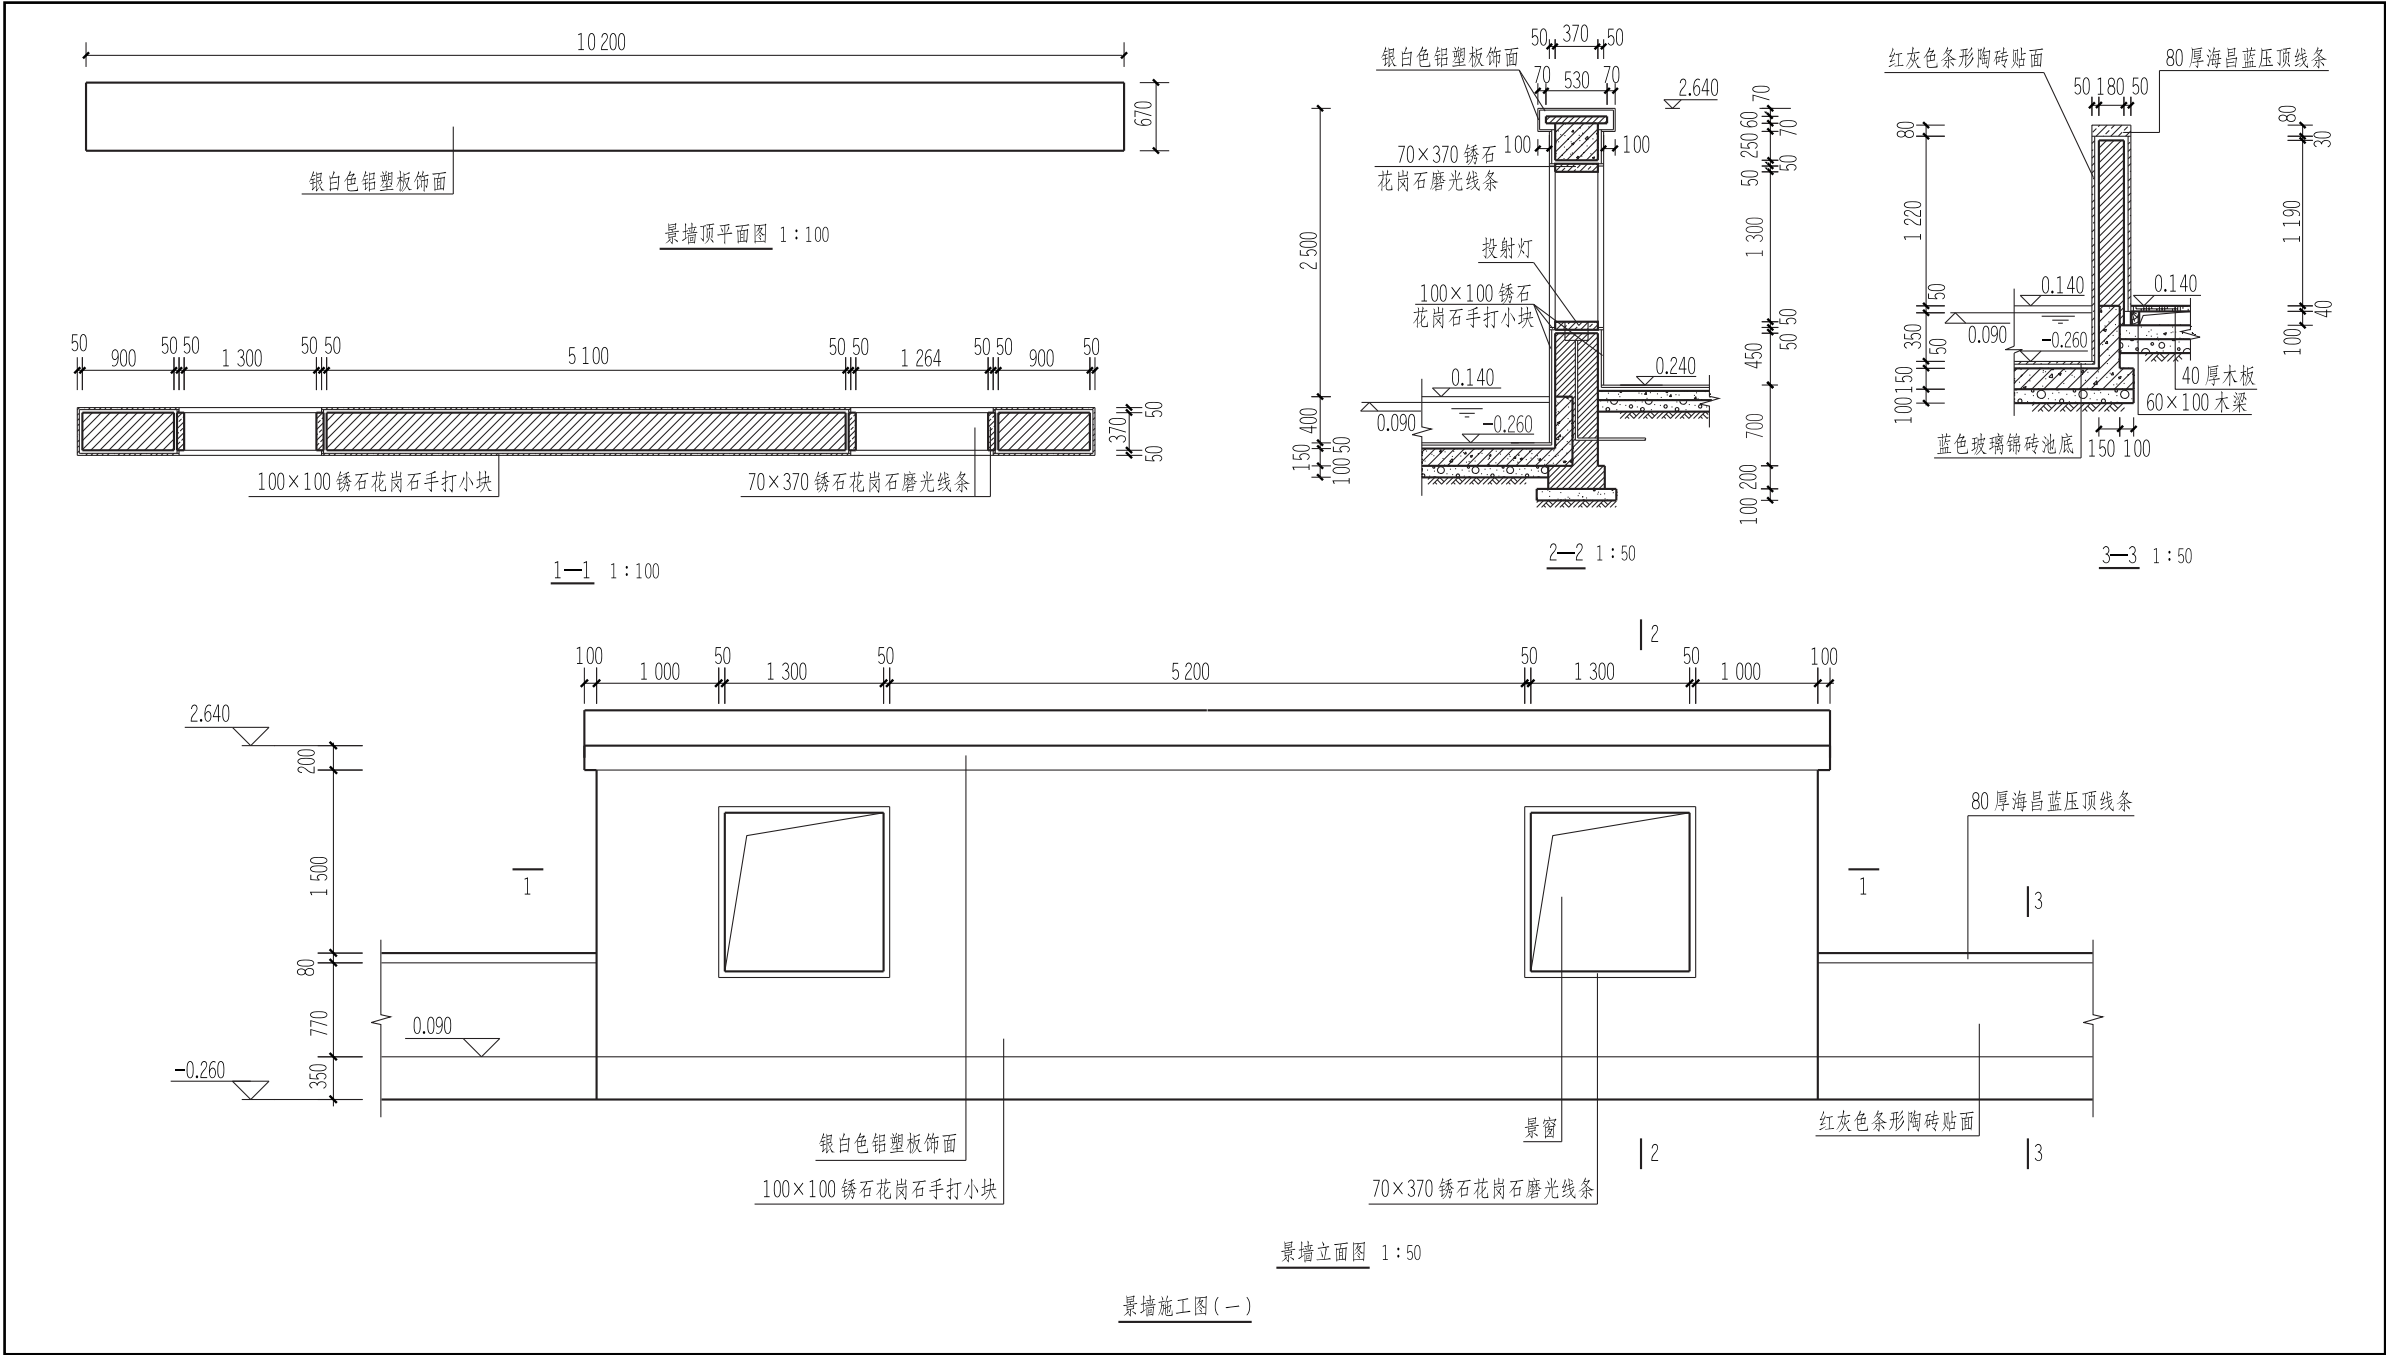

班级_____ 姓名_____ 学号_____

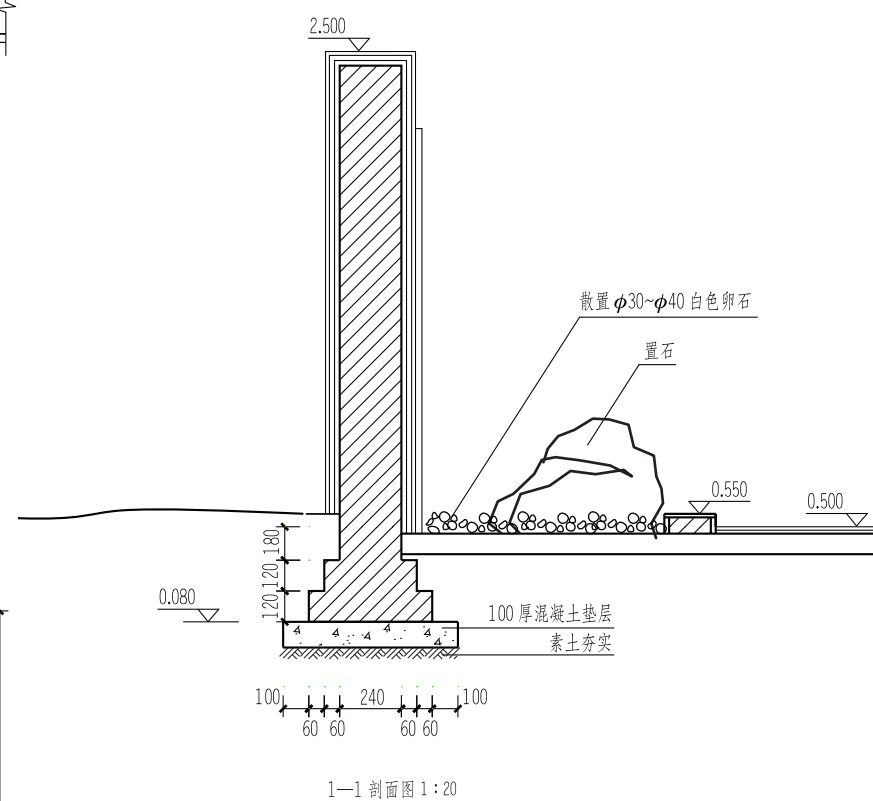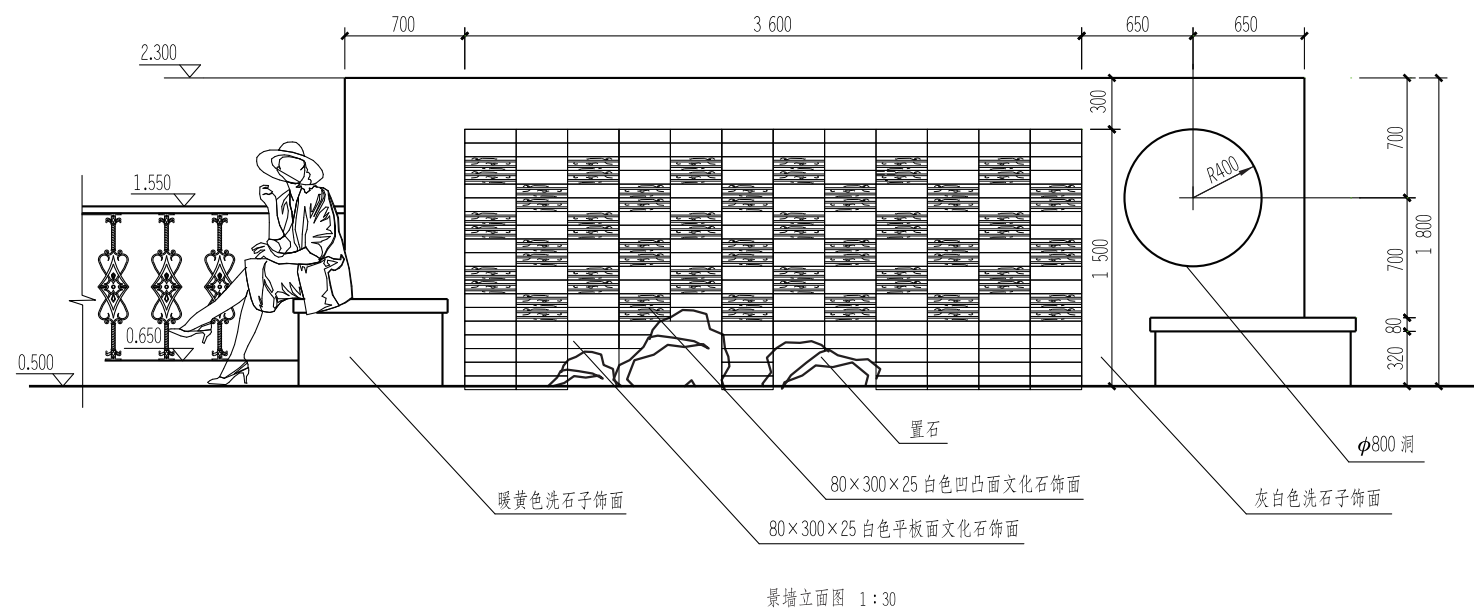


景墙施工图(二)



三、识读与绘制景墙施工图(三)


班级_____ 姓名_____ 学号_____

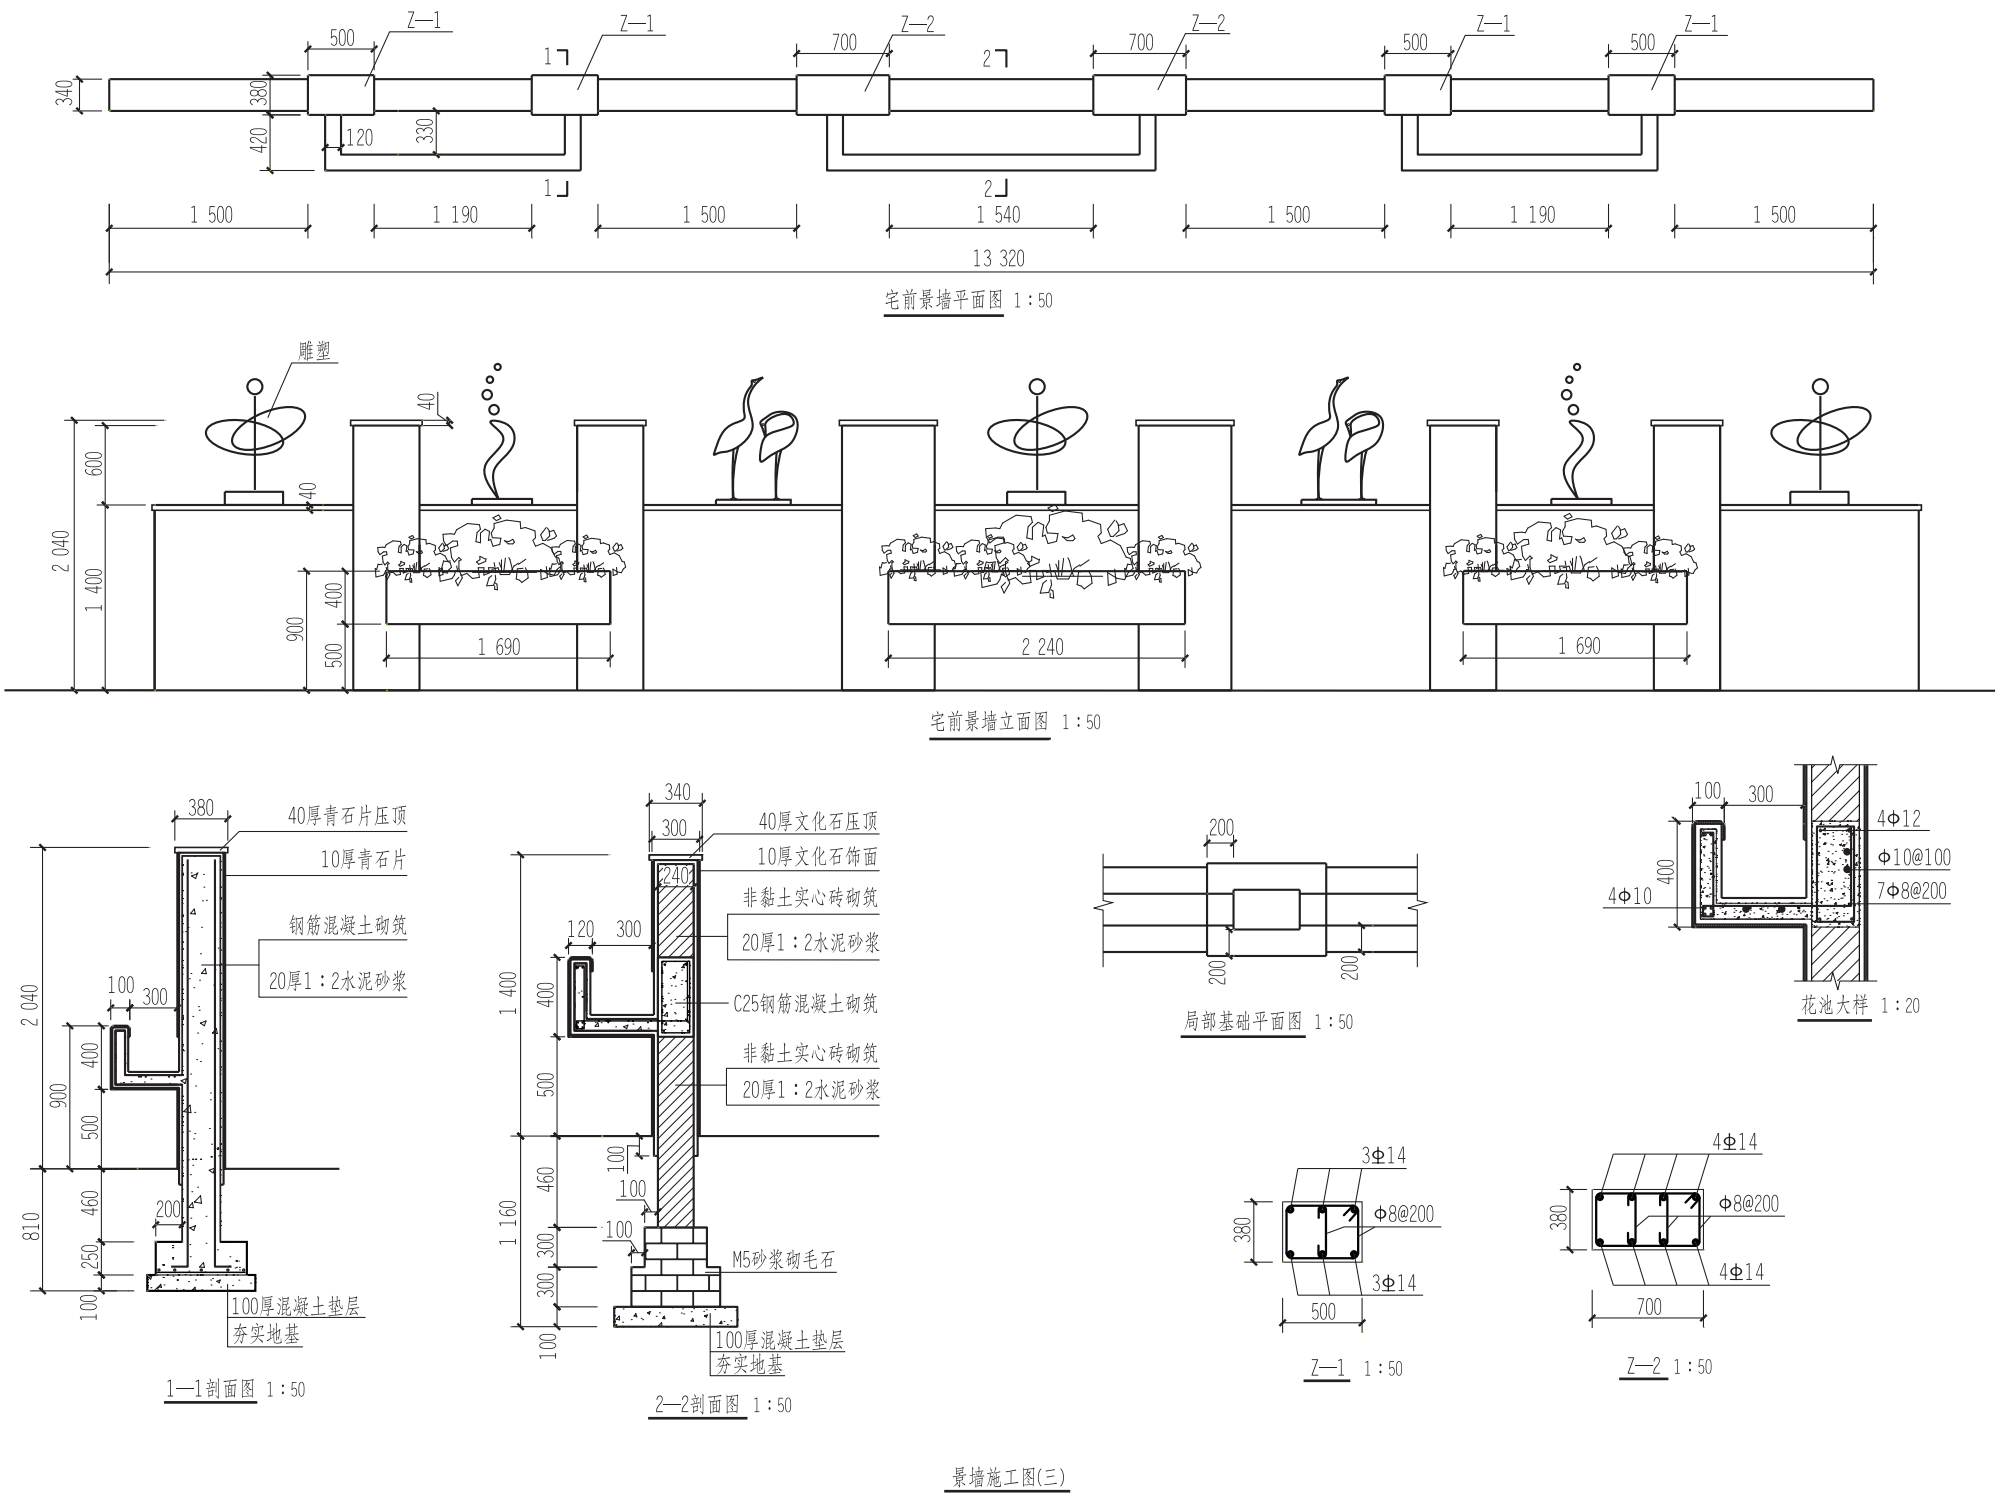




四、识读与绘制园亭施工图


班级_____ 姓名_____ 学号_____

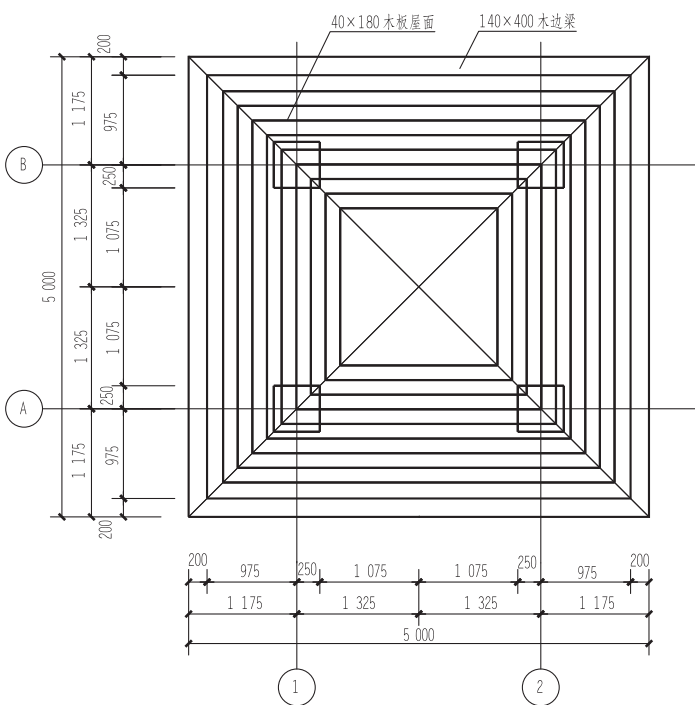


风情亭顶平面图 1:100

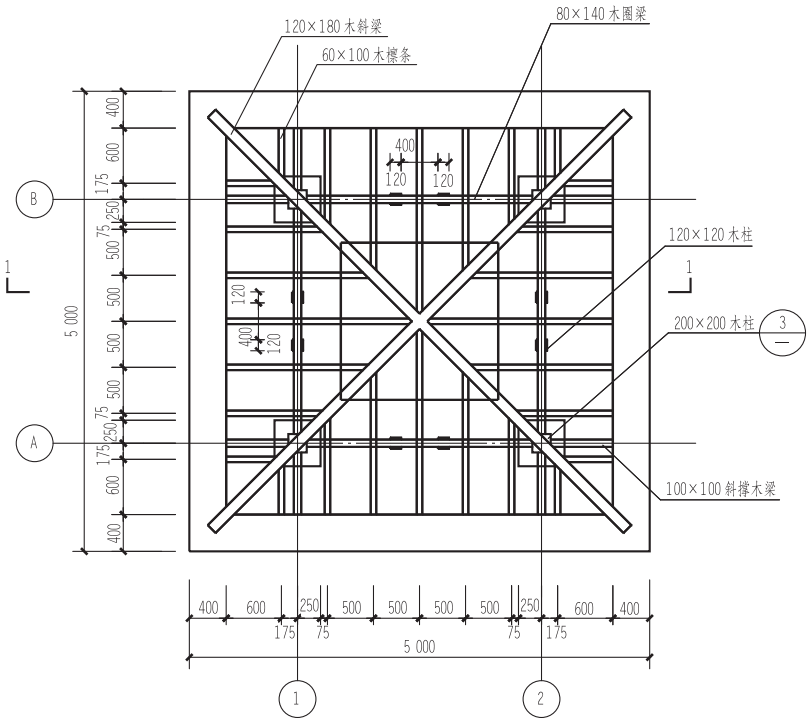


风情亭顶梁布置图 1:100

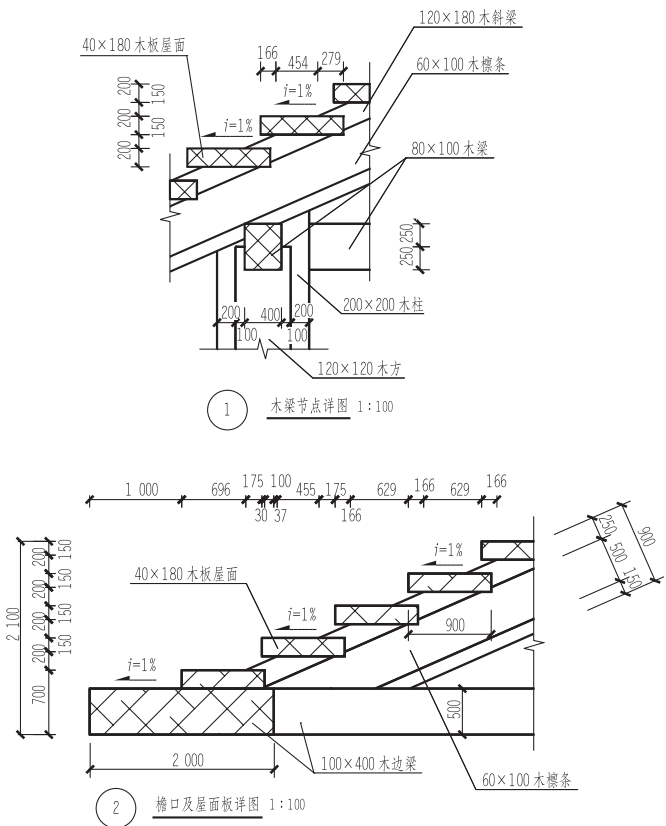

檐口及屋面详图 1:100

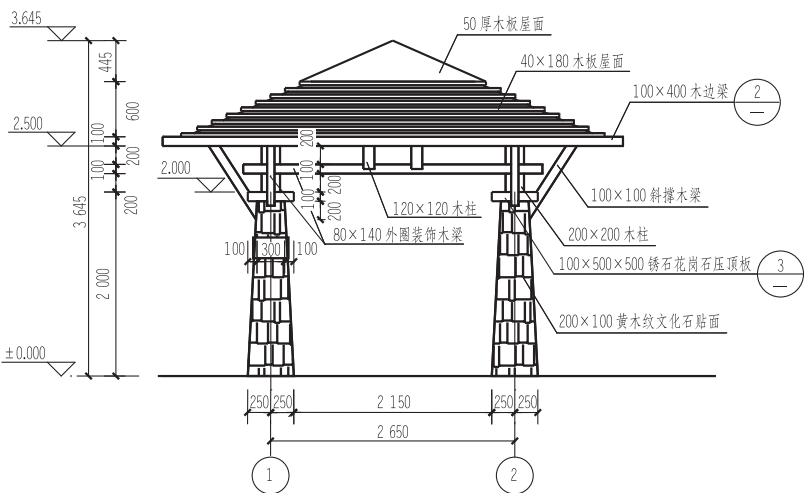


风情亭立面图 1:100

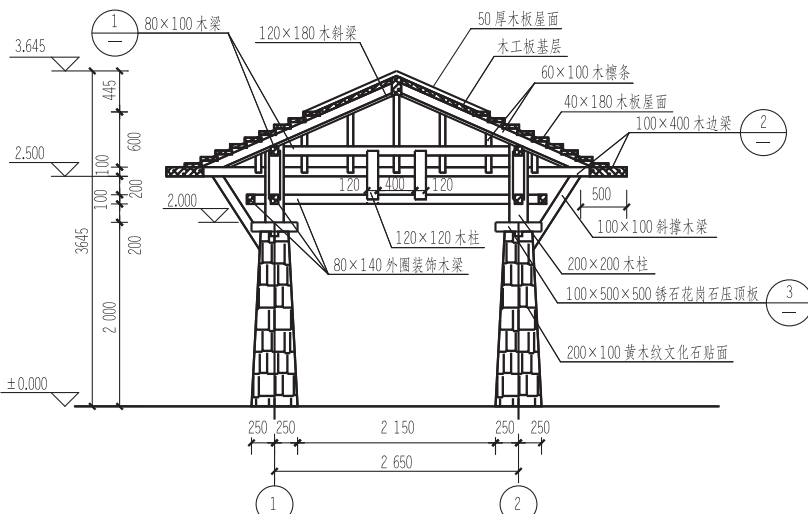

1-1 剖面图 1:100

园亭施工图

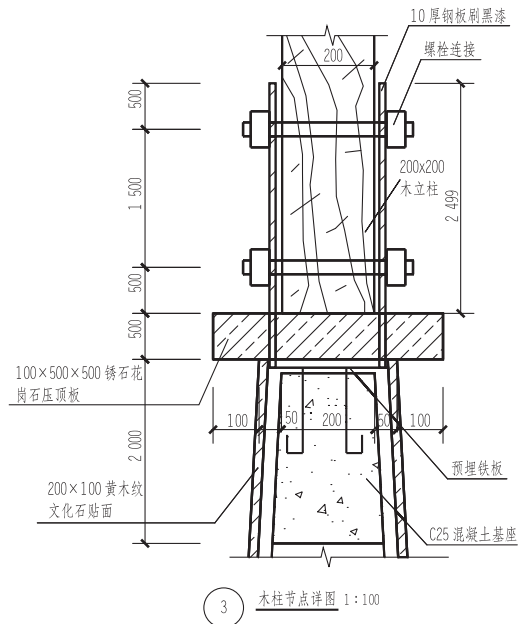


木柱节点详图 1:100










五、识读与绘制花架施工图(一)

班级_____ 姓名_____ 学号_____

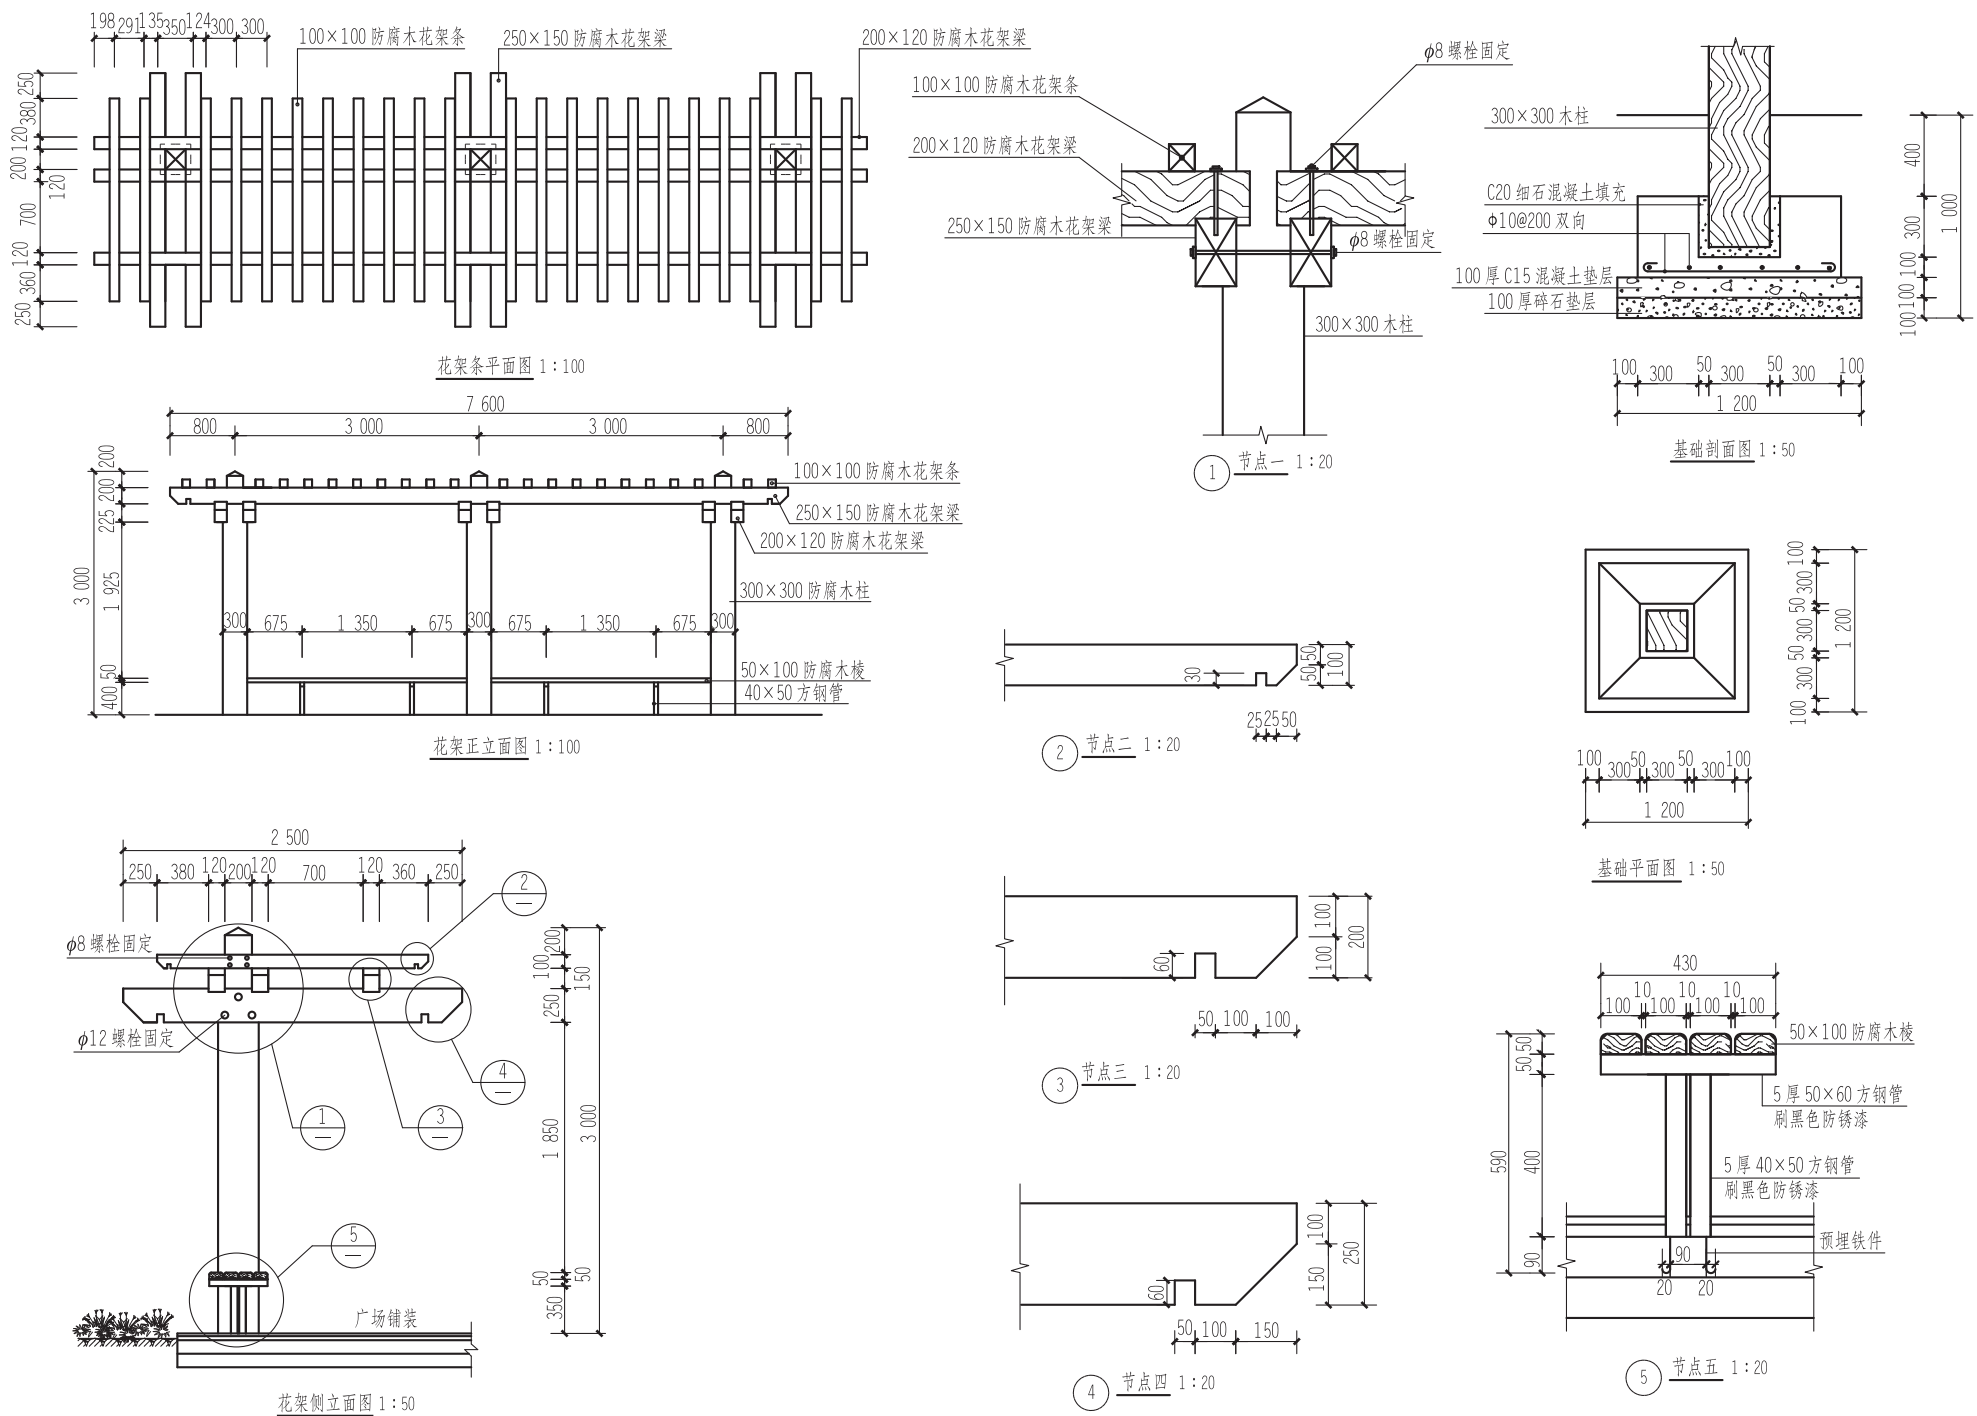

花架施工图(一)

班级_____ 姓名_____ 学号_____

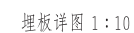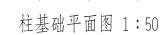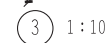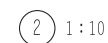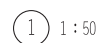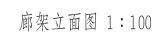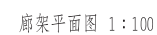


注: d 为钢筋直径

花架施工图(二)

项目八 水景施工图的识读与绘制

识读与绘制水景施工图



班级_____ 姓名_____ 学号_____

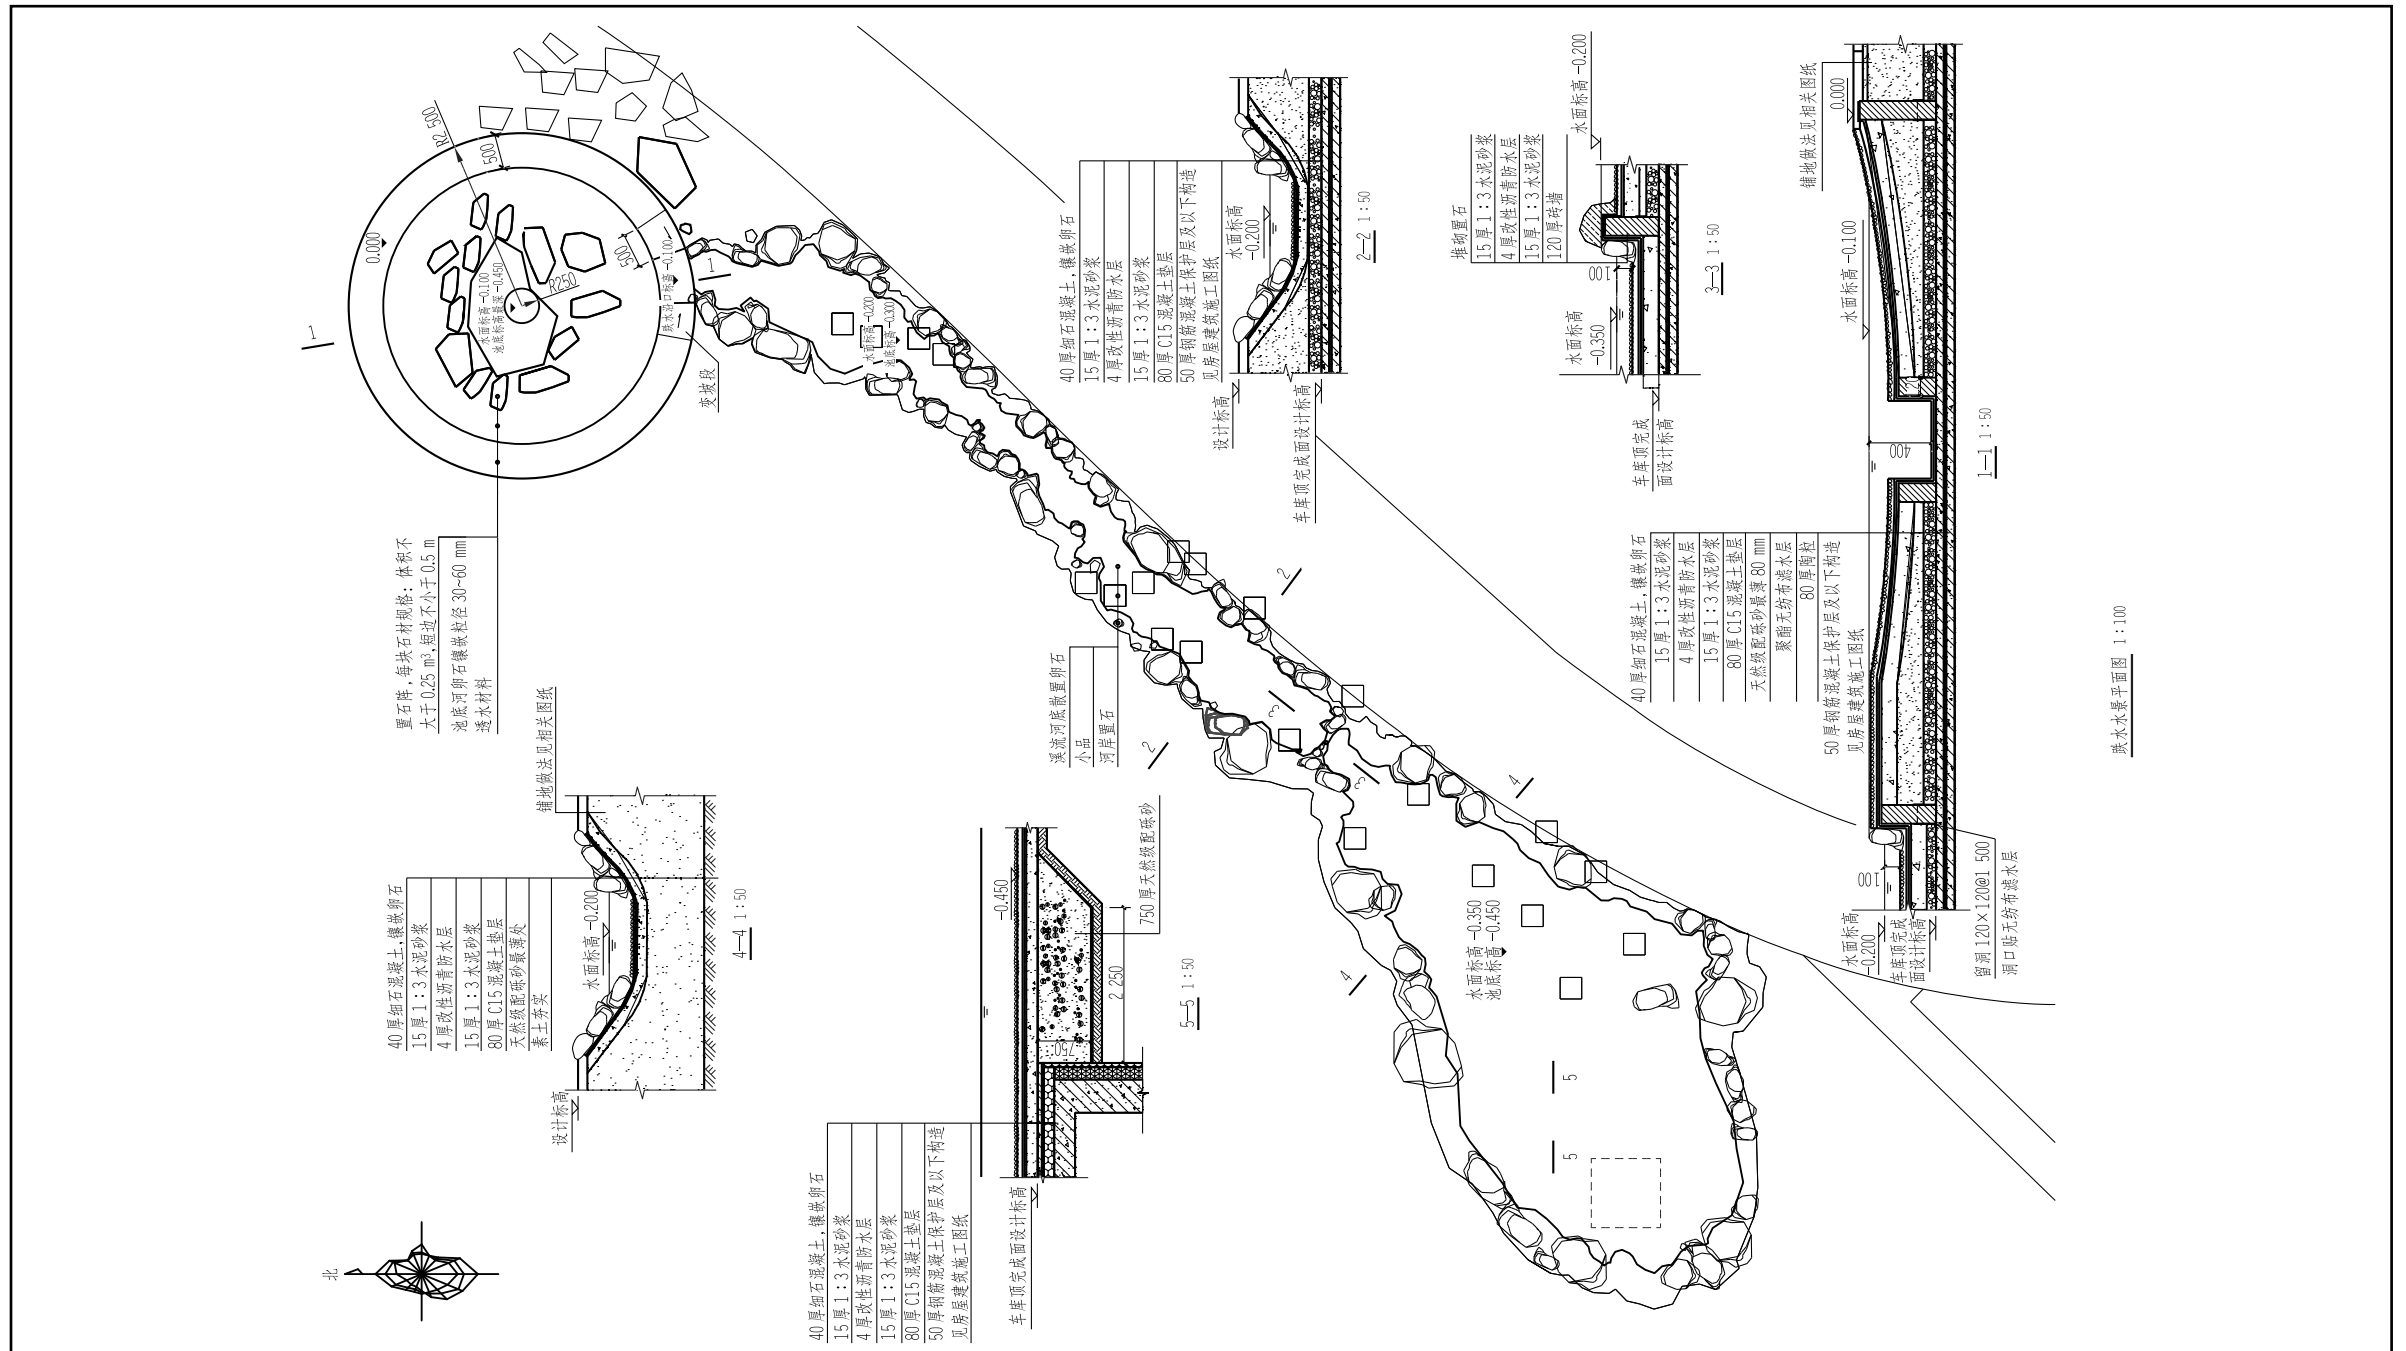

项目九 假山施工图的识读与绘制

一、识读与绘制假山施工图(一)

班级_____ 姓名_____ 学号_____

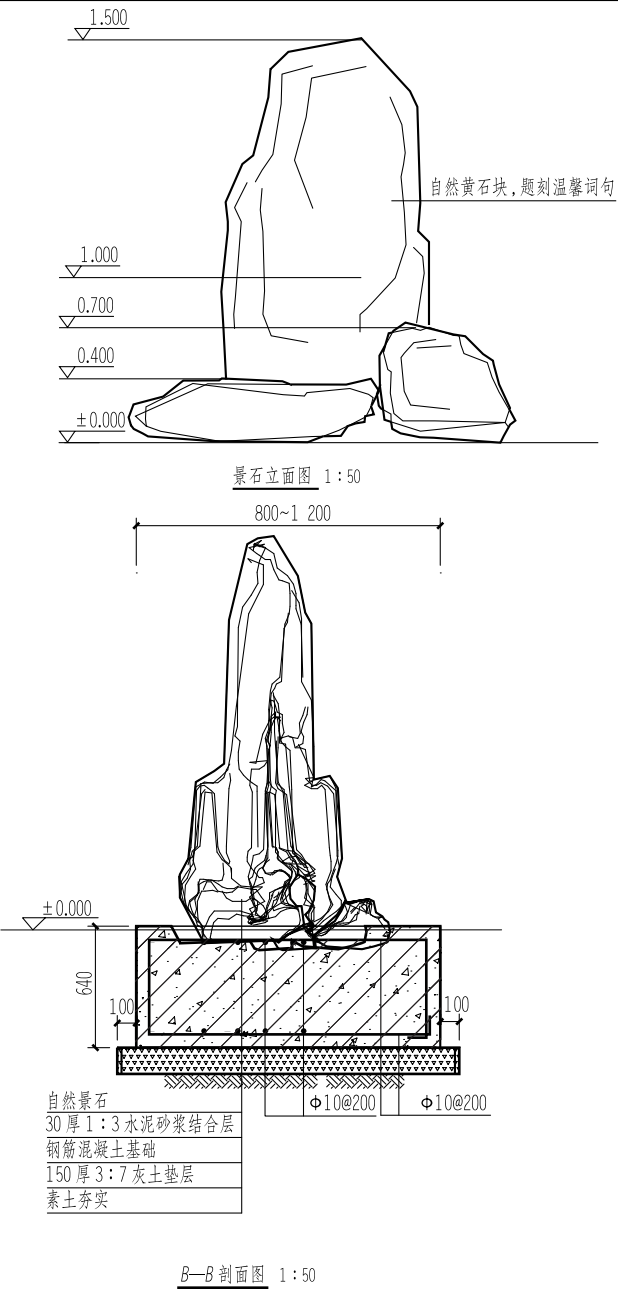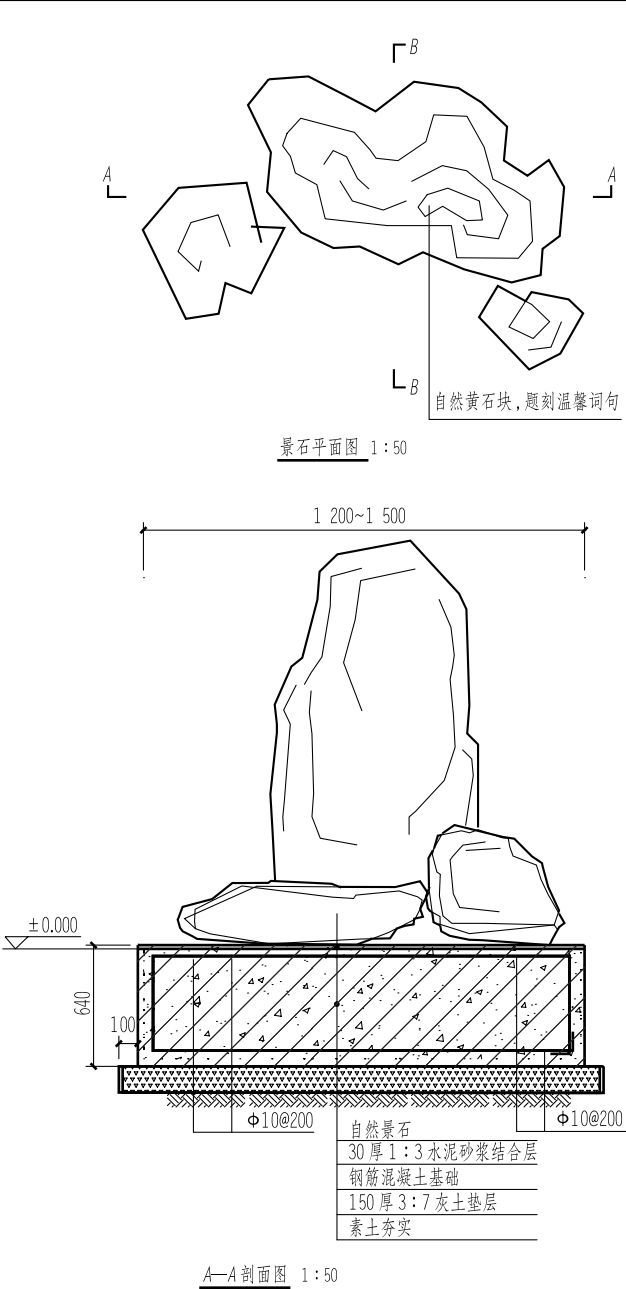



假山施工图(一)

说明: 图中自然石或刻字都需要甲方看石后选定。




二、识读与绘制假山施工图(二)

班级_____ 姓名_____ 学号_____

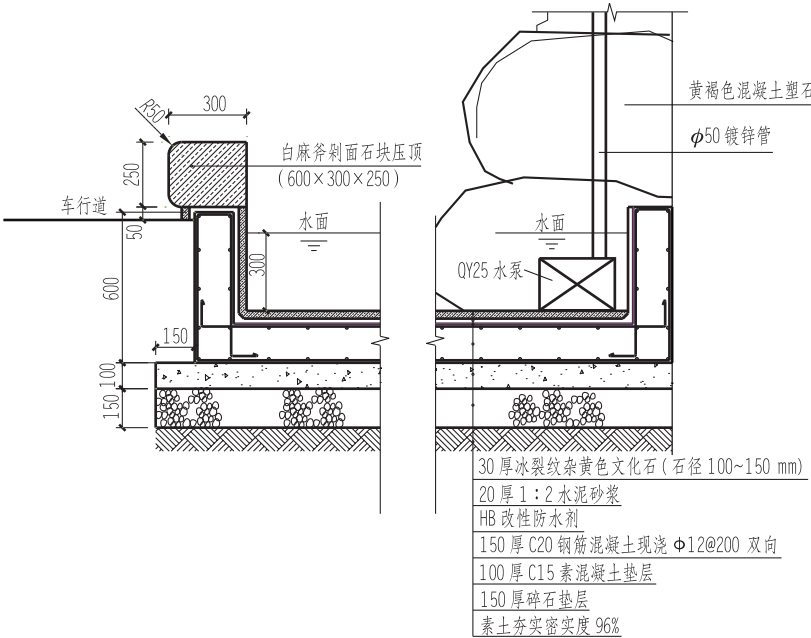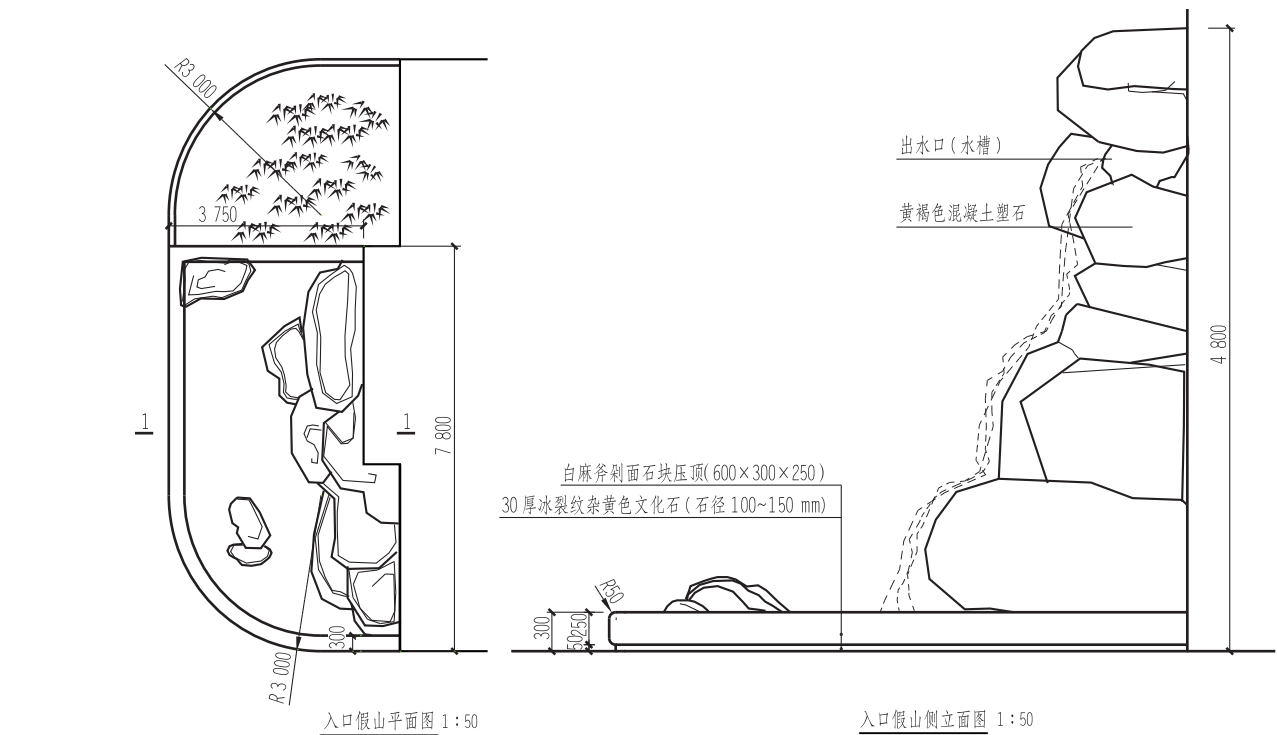

注:在池边设置溢水管,接阴井。

入口假山1-1 断面图 1:20

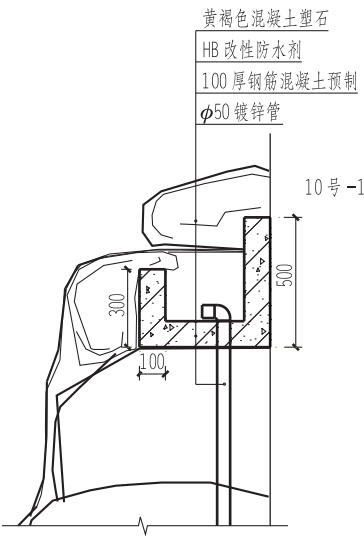

水槽剖面图 1:20

◆参考文献

[1] 何向玲. 园林制图习题集[M]. 北京: 中国建筑工业出版社, 2011.

[2] 侯军. 建筑工程制图图例及符号大全[M]. 2 版. 北京: 中国建筑工业出版社, 2013.

[3] 陈锦忠. 园林制图与识图习题集[M]. 北京: 中国水利水电出版社, 2014.

[4] 李素英, 刘丹丹. 风景园林制图习题集[M]. 北京: 中国林业出版社, 2014.